
 










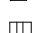




 
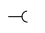


 
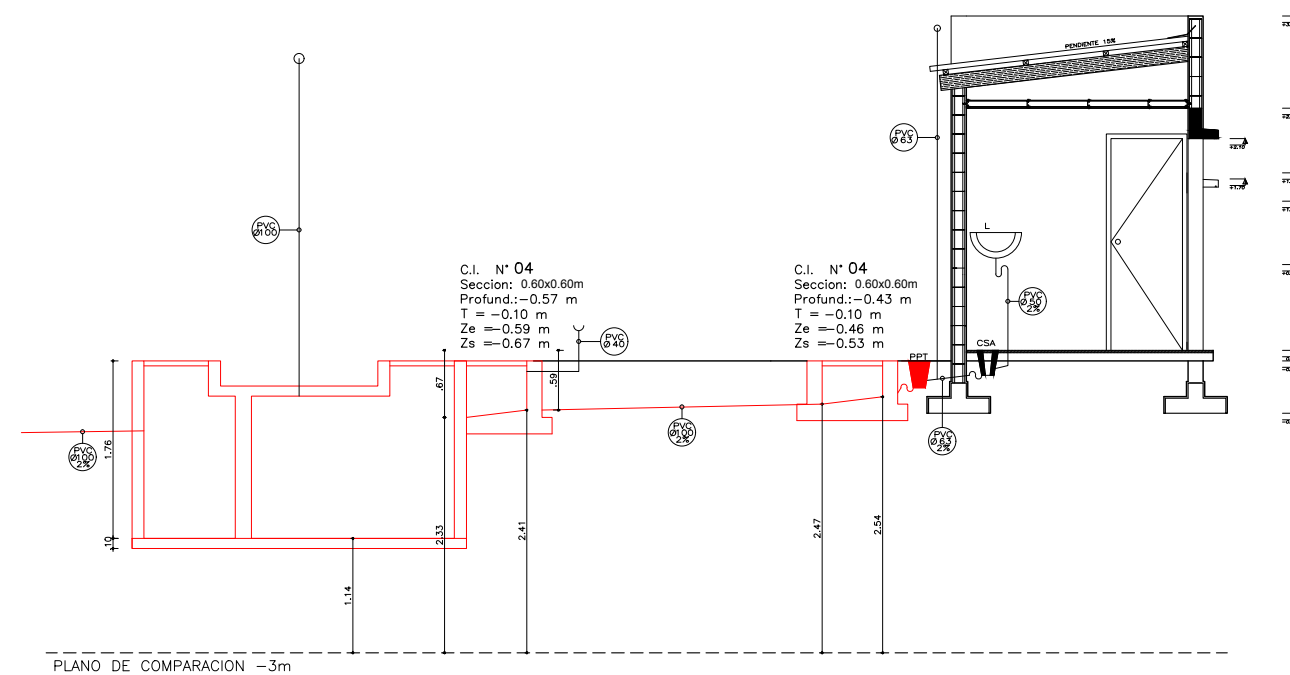
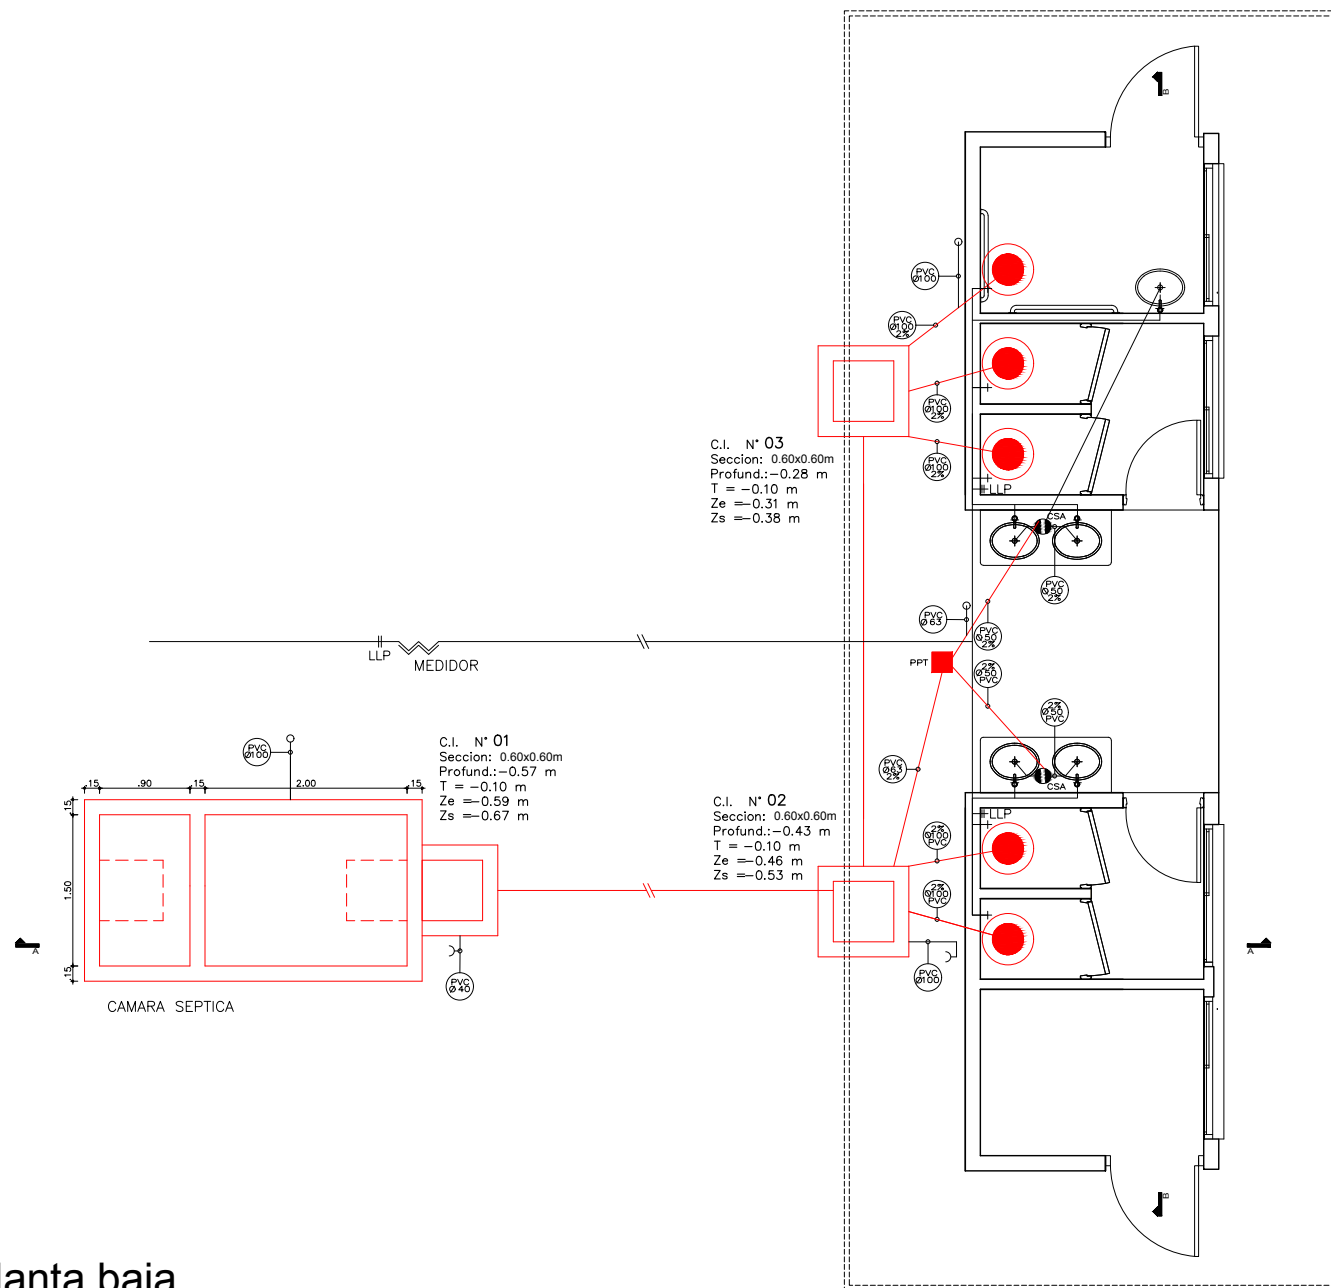


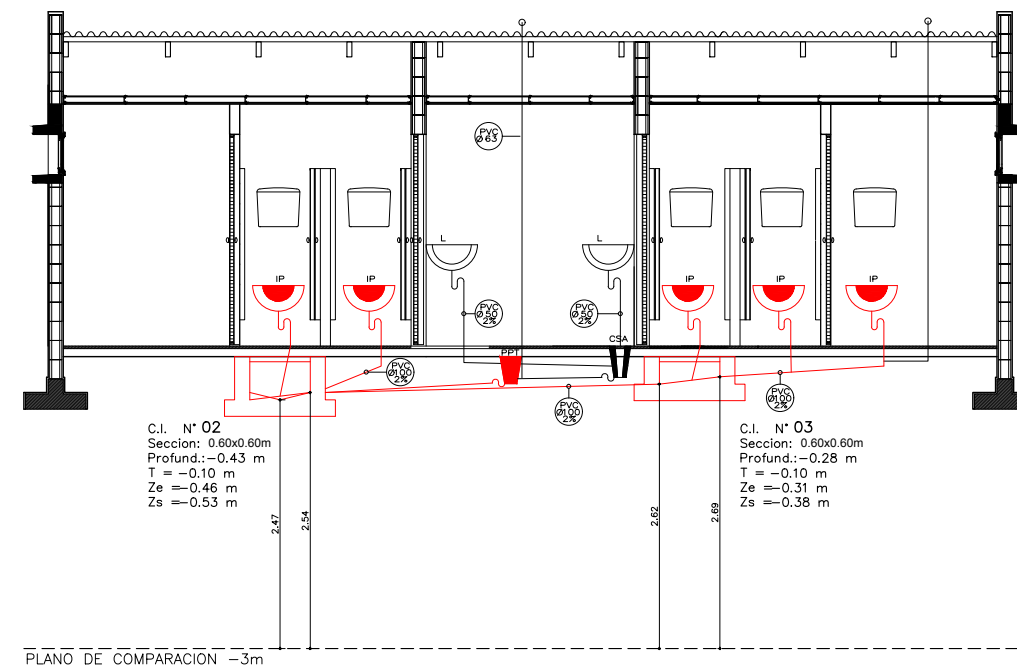
Planta baja
esc. 1/75

SIMBOLOGIA:

- | | | | |
|---|--------------------------------|---|-------------------------------|
|  | -CAMARA DE INSP. 100x60 |  | -BOCA DE INCENDIO |
|  | -CAJA DE PVC SIFONADA ABIERTA |  | -SPRINKLER |
|  | -CAJA PVC SIFONADA CERRADA |  | -INTERCEPTOR DE GRASAS |
|  | -CAJA DE PVC ABIERTA |  | -CAÑERIA PRIMARIA |
|  | -CAJA PVC CERRADA |  | -CAÑERIA SECUNDARIA |
|  | -PILETA DE PATIO ABIERTA |  | -CAÑERIA DE PLUVIALES |
|  | -PILETA DE PATIO CERRADA |  | -CAÑERIA DE VENTILACION |
|  | -BOCA DE DESAGUE ABIERTA 40x40 |  | -ABASTECIMIENTO AGUA FRIA |
|  | -BOCA DE DESAGUE CERRADA 40x40 |  | -ABASTECIMIENTO AGUA CALIENTE |
|  | -REJILLA DE PISO 10x10 |  | -RETORNO AGUA FRIA |
|  | -REJILLA DE ASPIRACION |  | -RETORNO AGUA CALIENTE |



Corte: A-A
esc: 1/75



Corte: B-B
esc: 1/75



INTENDENCIA MUNICIPAL DE RIVERA
DIRECCION GENERAL DE OBRAS: Arq. José M. Mazzoni
DIVISION PLANEAMIENTO TERRITORIAL Y PROYECTOS

S1

OBRA: PLAZA "LA VIRGENCITA" - MINAS DE CORRALES

PLANO: Sanitaria

FECHA: NOVIEMBRE 2018

PLAZA

TECNICO:

ARQ. MARTIN GARCIA

ESCALA: 1/75

LAMINA N°8