



- Referencias
- ⊗ luz de pared
 - ⌂ toma corriente con interruptor
 - ⊗ luz de centro
 - ⌂ interruptor bipolar
 - ⌂ interruptor
 - ⊗ llave térmica


Eléctrica
Planta Baja

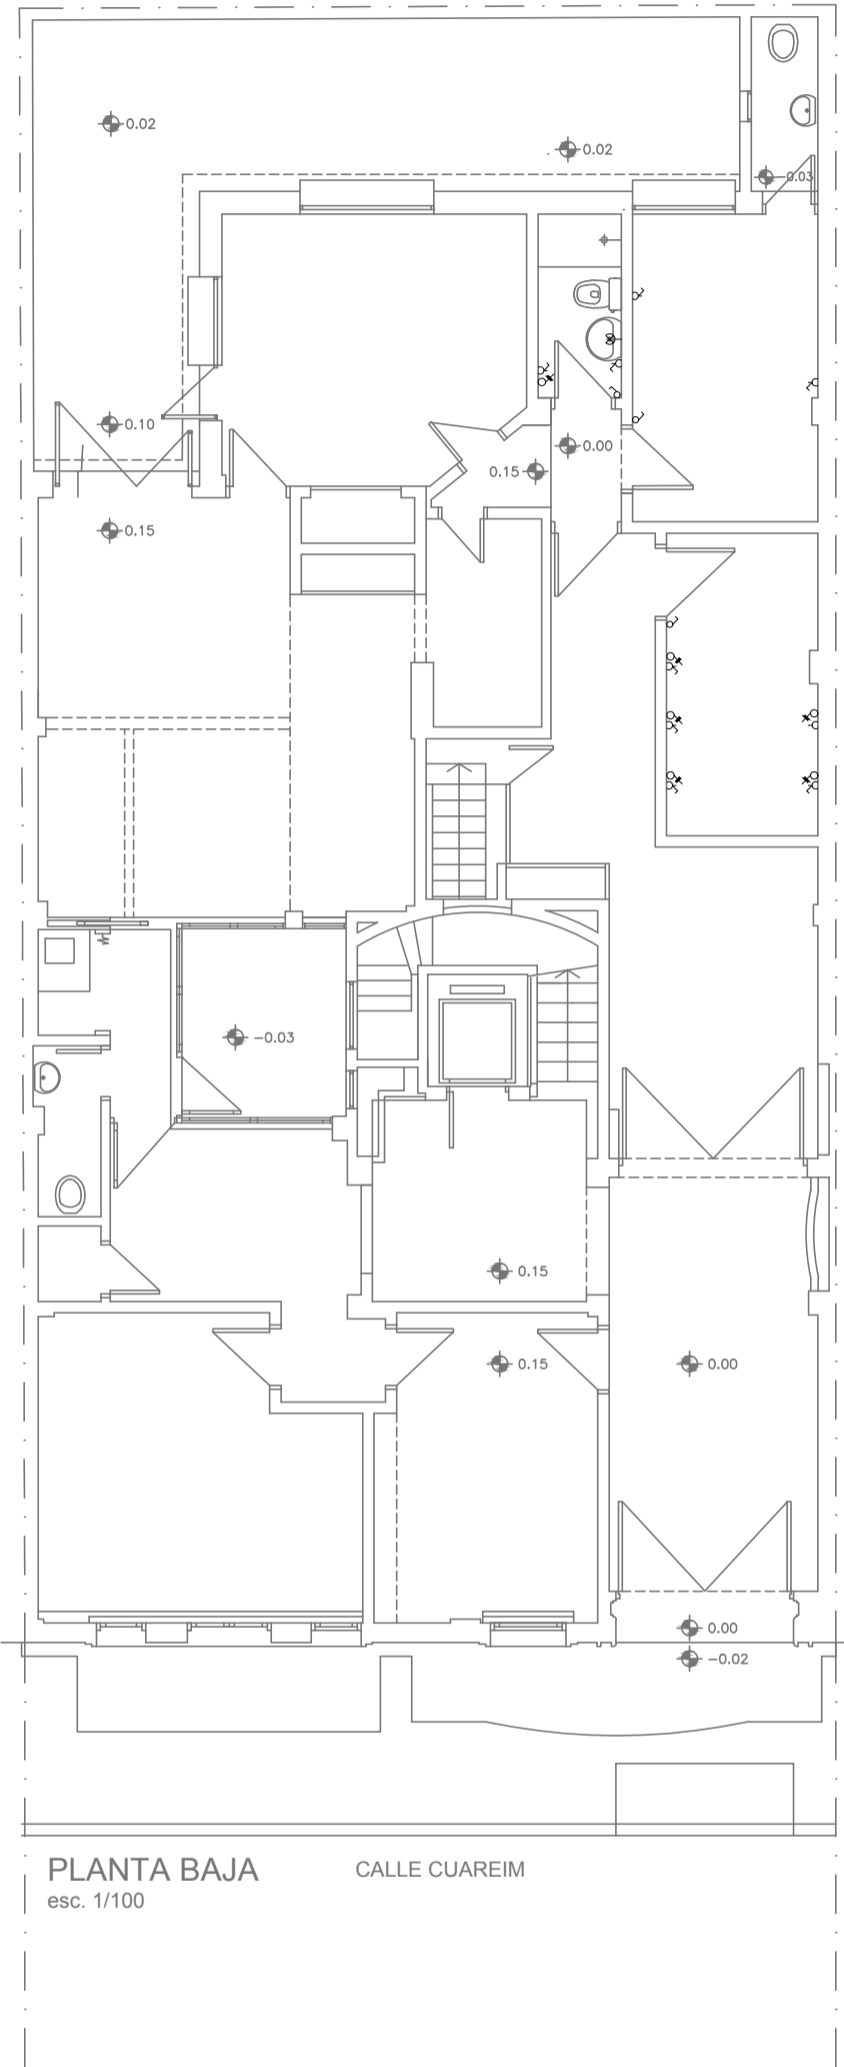

Eléctrica
Primer Piso

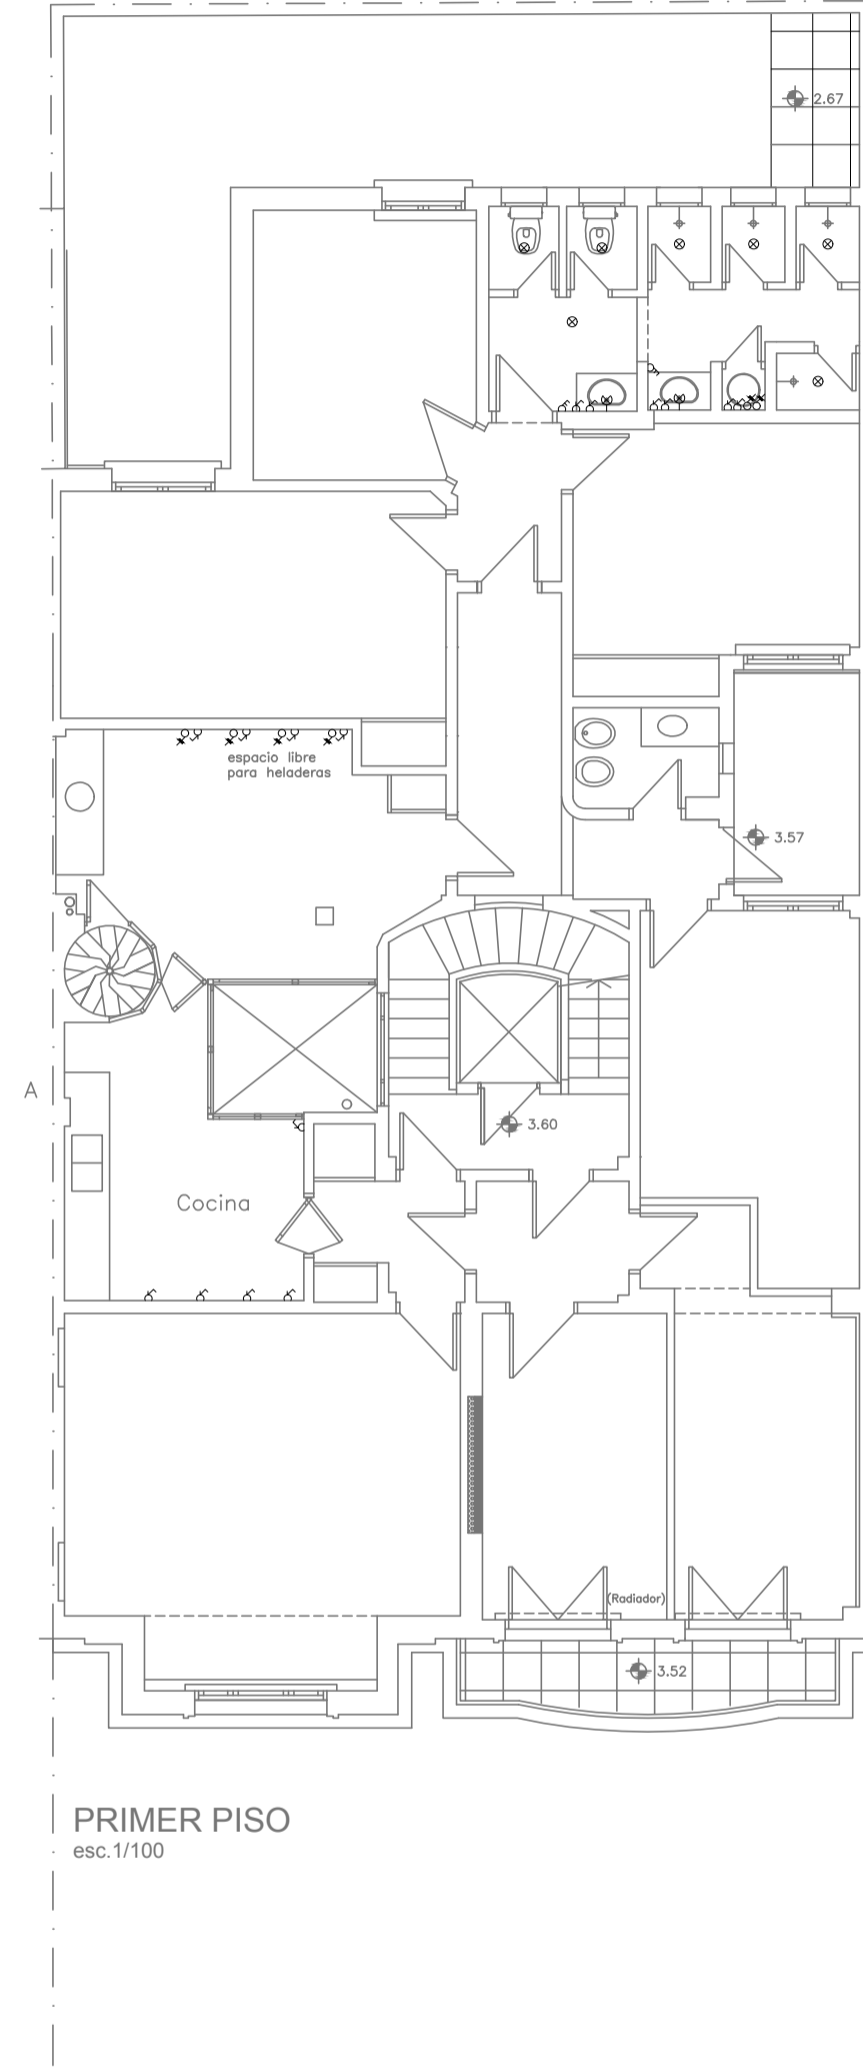

Eléctrica
Segundo Piso

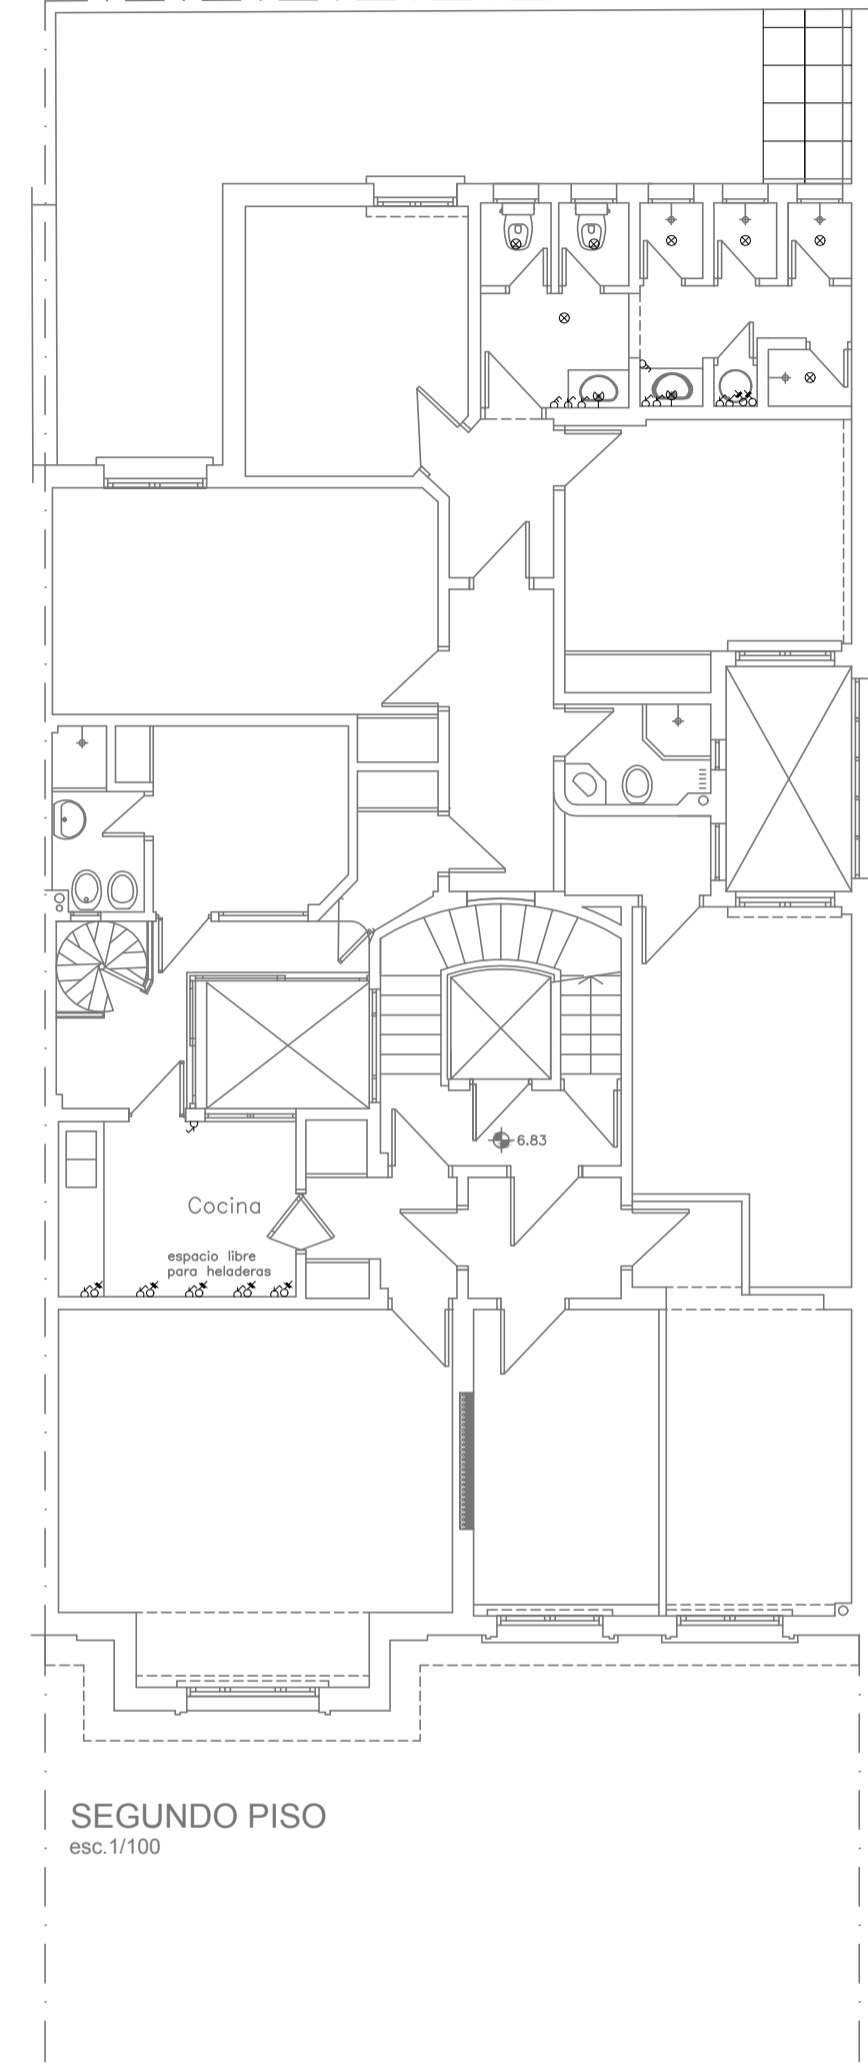

INTENDENCIA DEPARTAMENTAL DE RIVERA
DIRECCION GENERAL DE OBRAS: Arq. Martín García

E1
2020

OBRA: HOGAR ESTUDIANTIL DE RIVERA EN MONTEVIDEO

PLANO : ELÉCTRICA

DIBUJANTE: Patricia Alves

FECHA : JULIO 2019

Cuareim Nº 1533

TECNICO: Arq. Martín García

ESCALA : 1/100

LAMINA Nº