TABLERO

RECUBRIMIENTO DE ARMADURAS:

- EN PIEZAS PREFABRICADAS 3cm
- EN PIEZAS HORMIGONADAS EN SITIO 4cm

MATERIALES:

HORMIGÓN:
- HORMIGÓN ARMADO TABLERO COLADO EN SITIO ,RESISTENCIA CILINDRICA CARACTERISTICA A LOS 28 DIAS MAYOR O IGUAL QUE 300 Kg/cm² (SEGUN UNIT 972) .-

ACERO:
- ARMADURA PASIVA BARRAS CONFORMADAS, DUREZA NATURAL GRADO ADN 500 (SEGUN UNIT 843).-

PLANTA PARCIAL TABLERO - ARMADURA SUPERIOR
escala 1/20

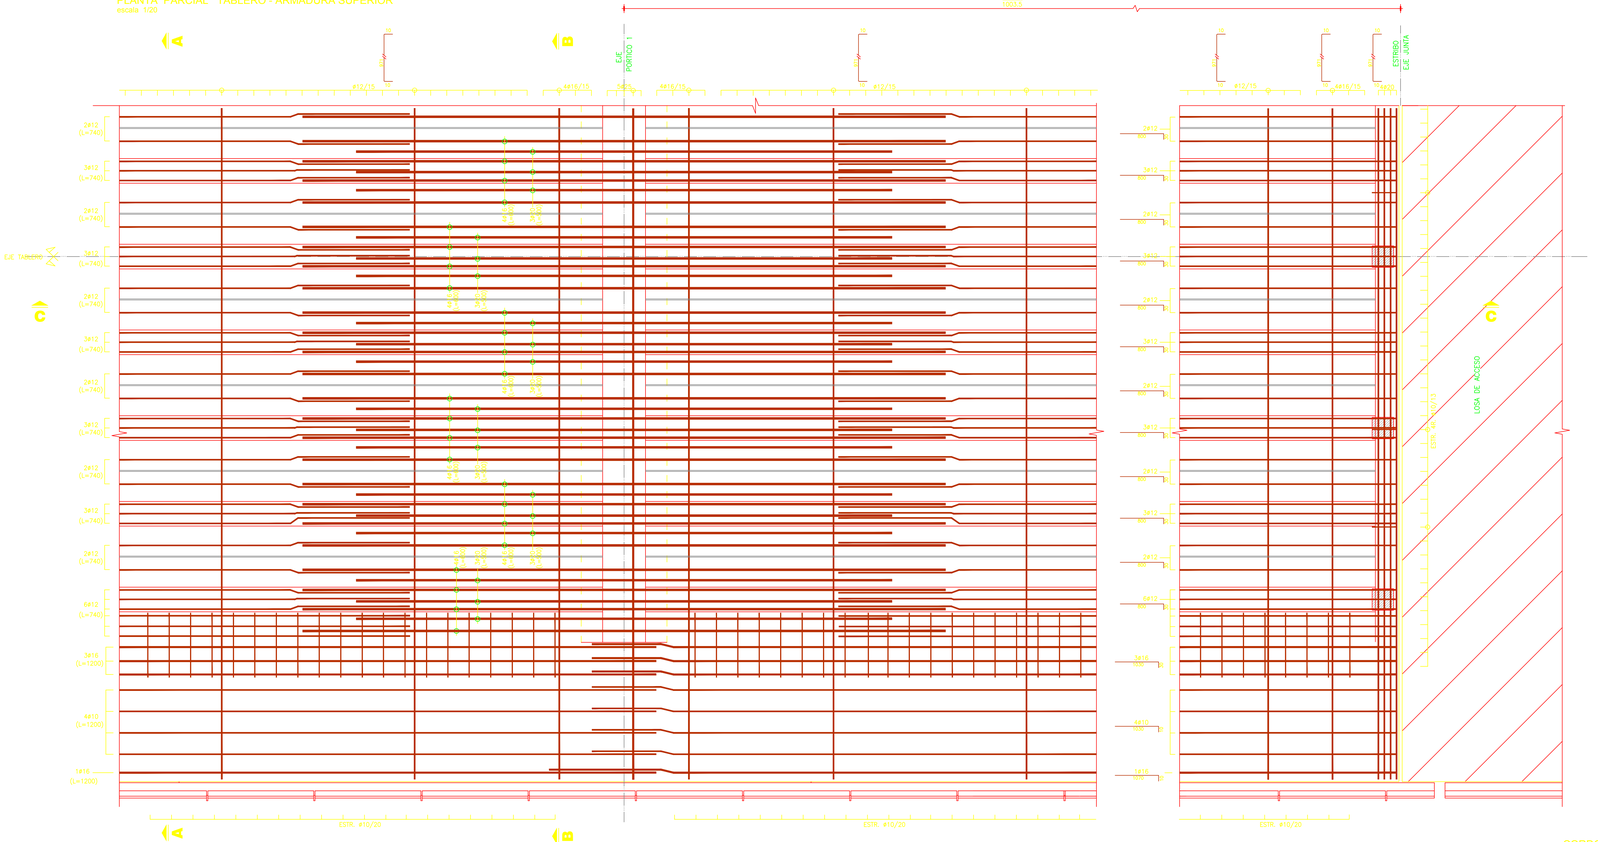

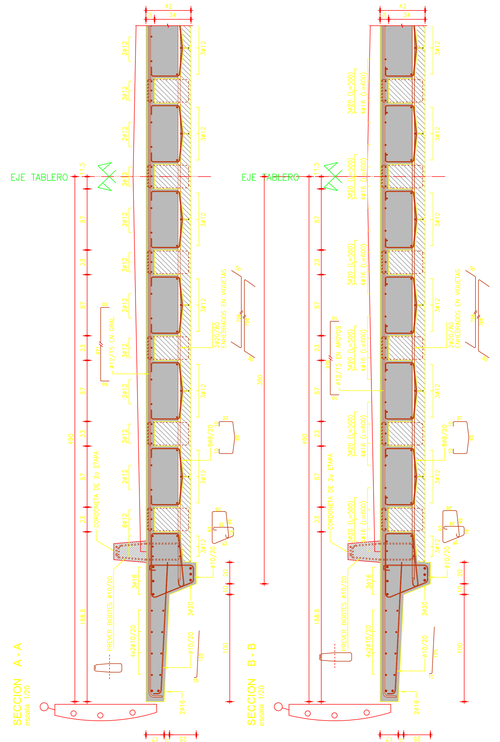

SECCION C - C
escala 1/20

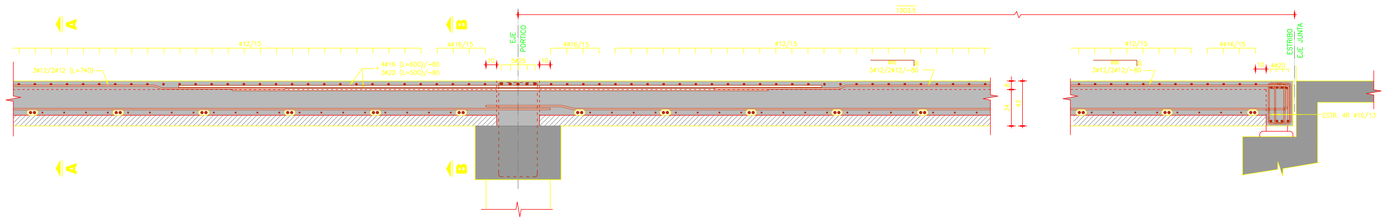

CORDONETA 2a ETAPA
SECCION escala 1/20

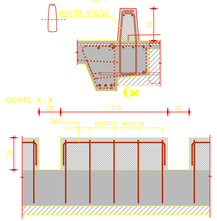

seinco

Ituzaingó 1256
11000 Montevideo
+598 2916 1565
seinco@seinco.com.uy
www.seinco.com.uy

INTENDENCIA DE RIVERA
PUENTE LA RACCA SOBRE ARROYO CUÑAPIRU

LA RACCA - RIVERA | DEPARTAMENTO DE RIVERA

TABLEROS
ARMADURA SUPERIOR

COORDINACION ING. J. MOLINOLO ING. A. BRACHO		PROYECTO COLOM - RAMOS - RODRIGUEZ Ingenieros Civiles		LAMINA E06
DIBUJO H. BLANCO		REVISION		
ESCALAS 1:20	FECHA PROYECTO octubre 2017	N° REVISION	FECHA REVISION	
ARCHIVO 06-TABLERO-ARM SUP.dwg		PLANO N°	SUSTITUYE PLANO N°	FORMATO A1

AUTOR: JOSE CARLOS ANTUNEZ
FECHA ARCHIVADO: 19/02/2017 02:33:06 p.m.
FECHA IMPRESION: ULTIMA VERSION ARCHIVADA: 19/02/2018 03:17:45 p.m.