

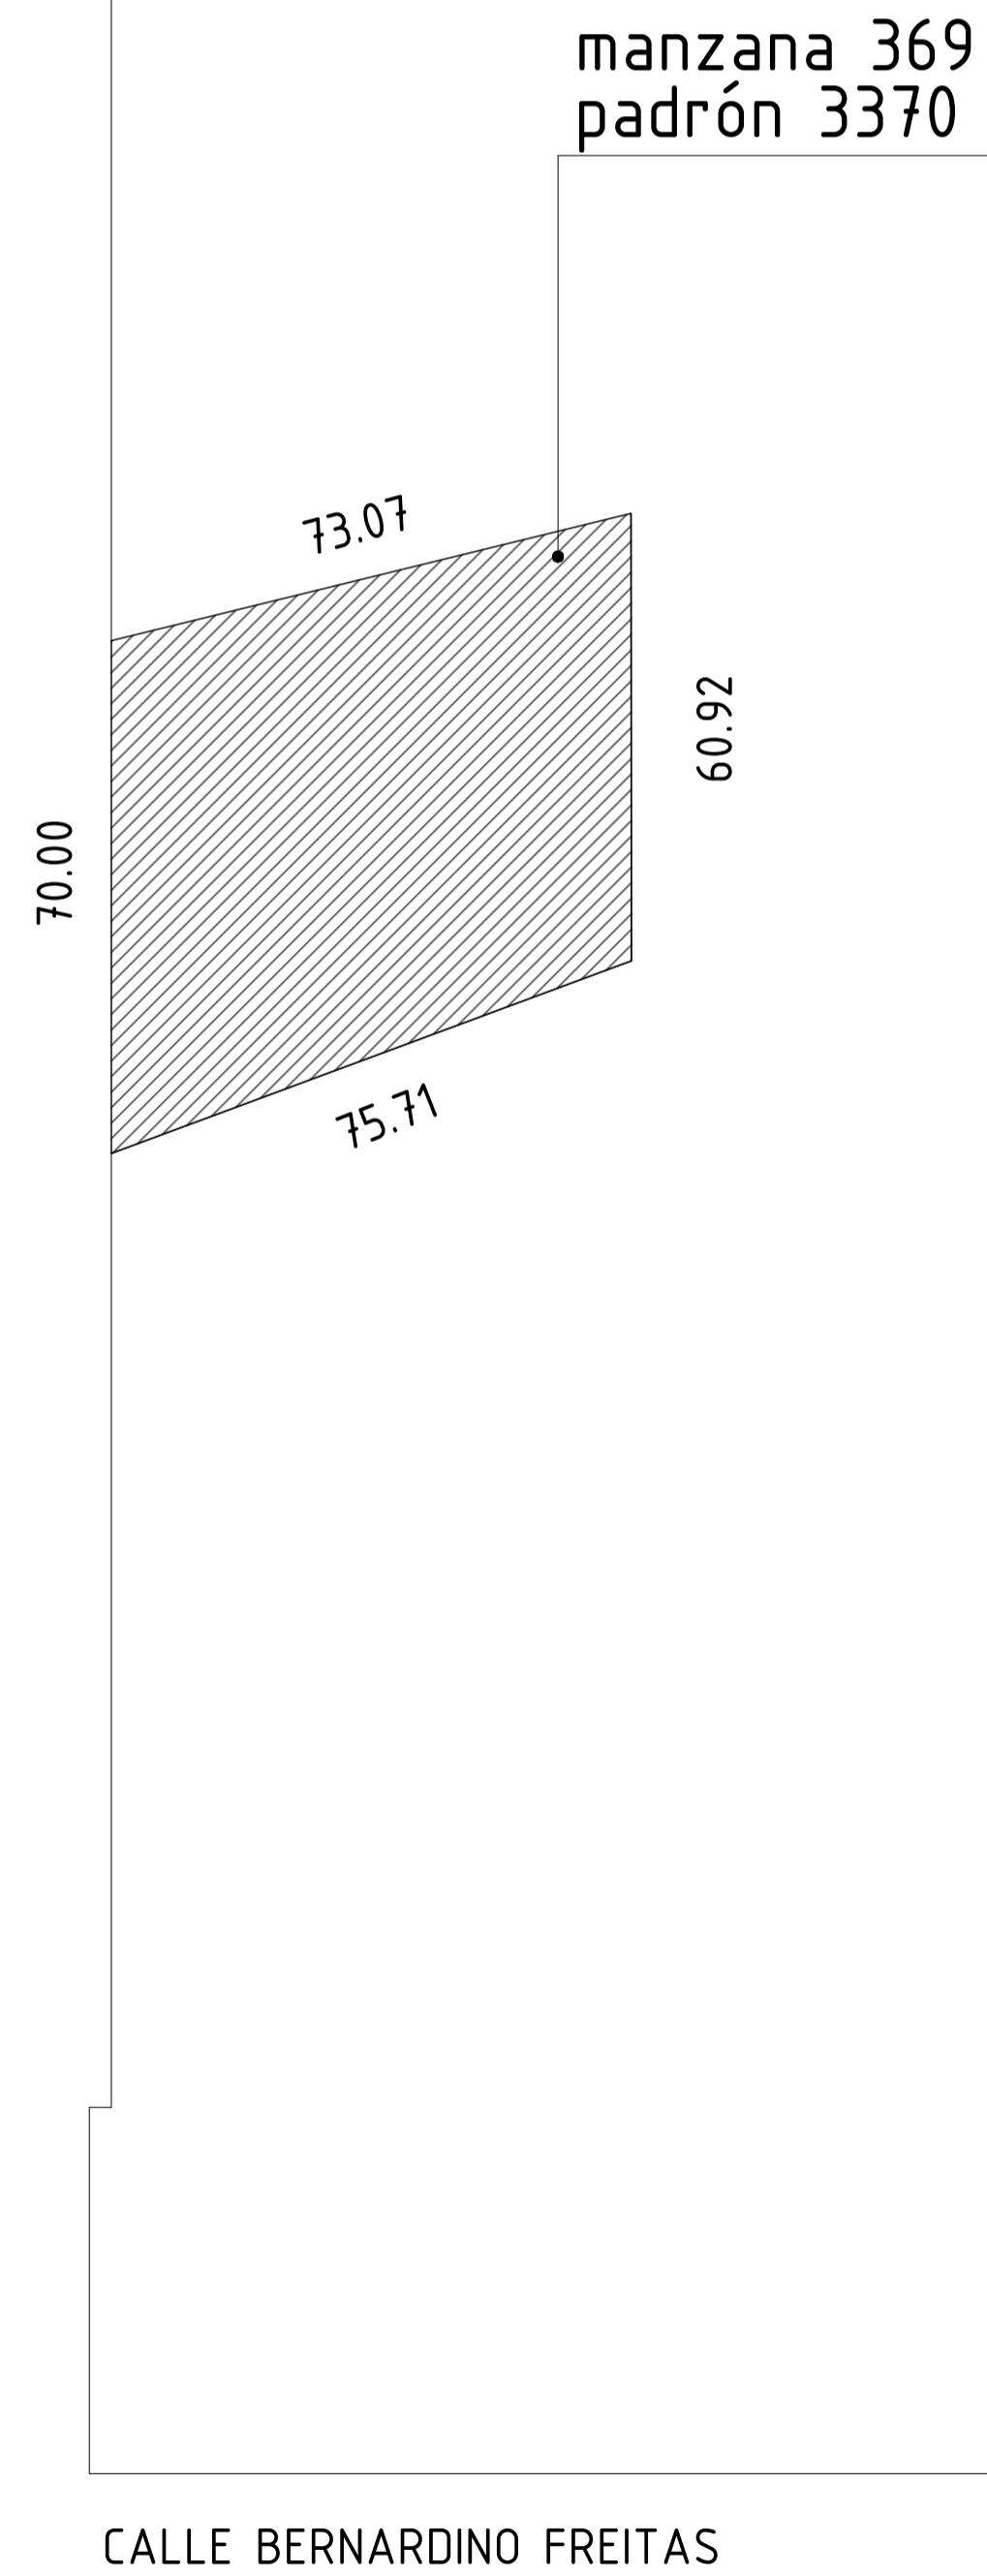


Calle CONTINUACION FRANCISCO COTTENS

215.30

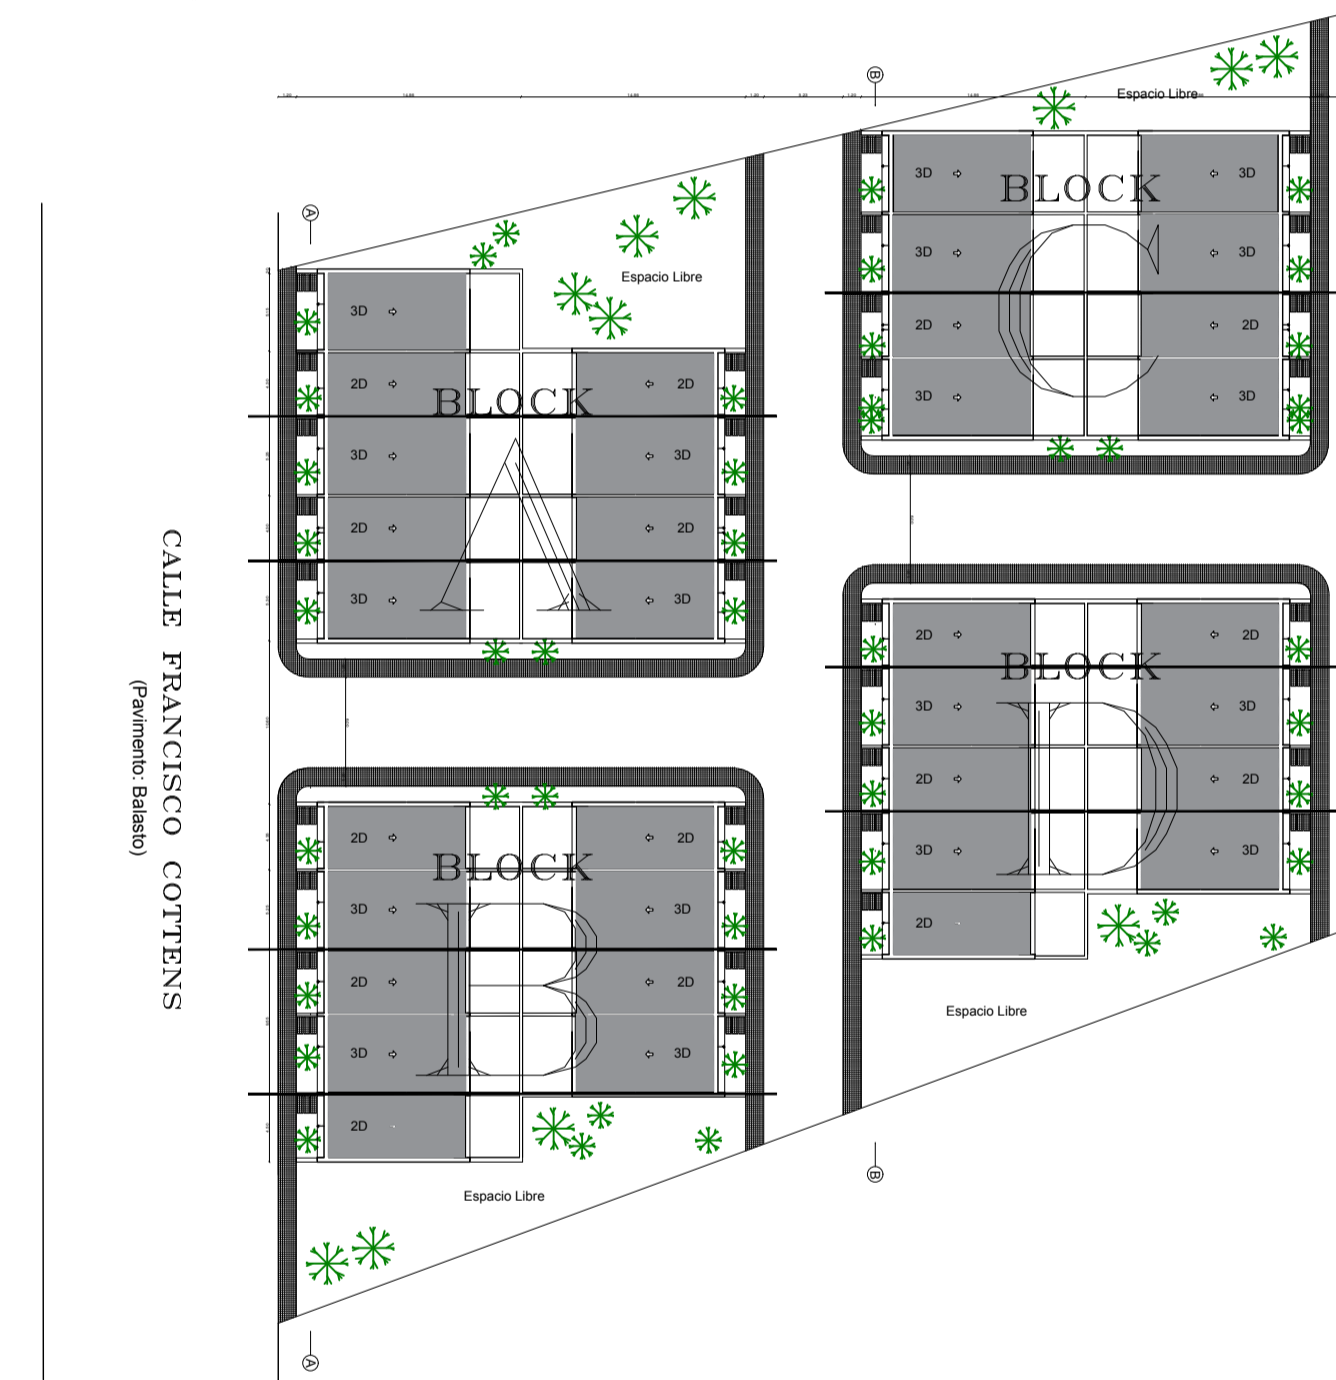

UBICACIÓN
escala 1/1000

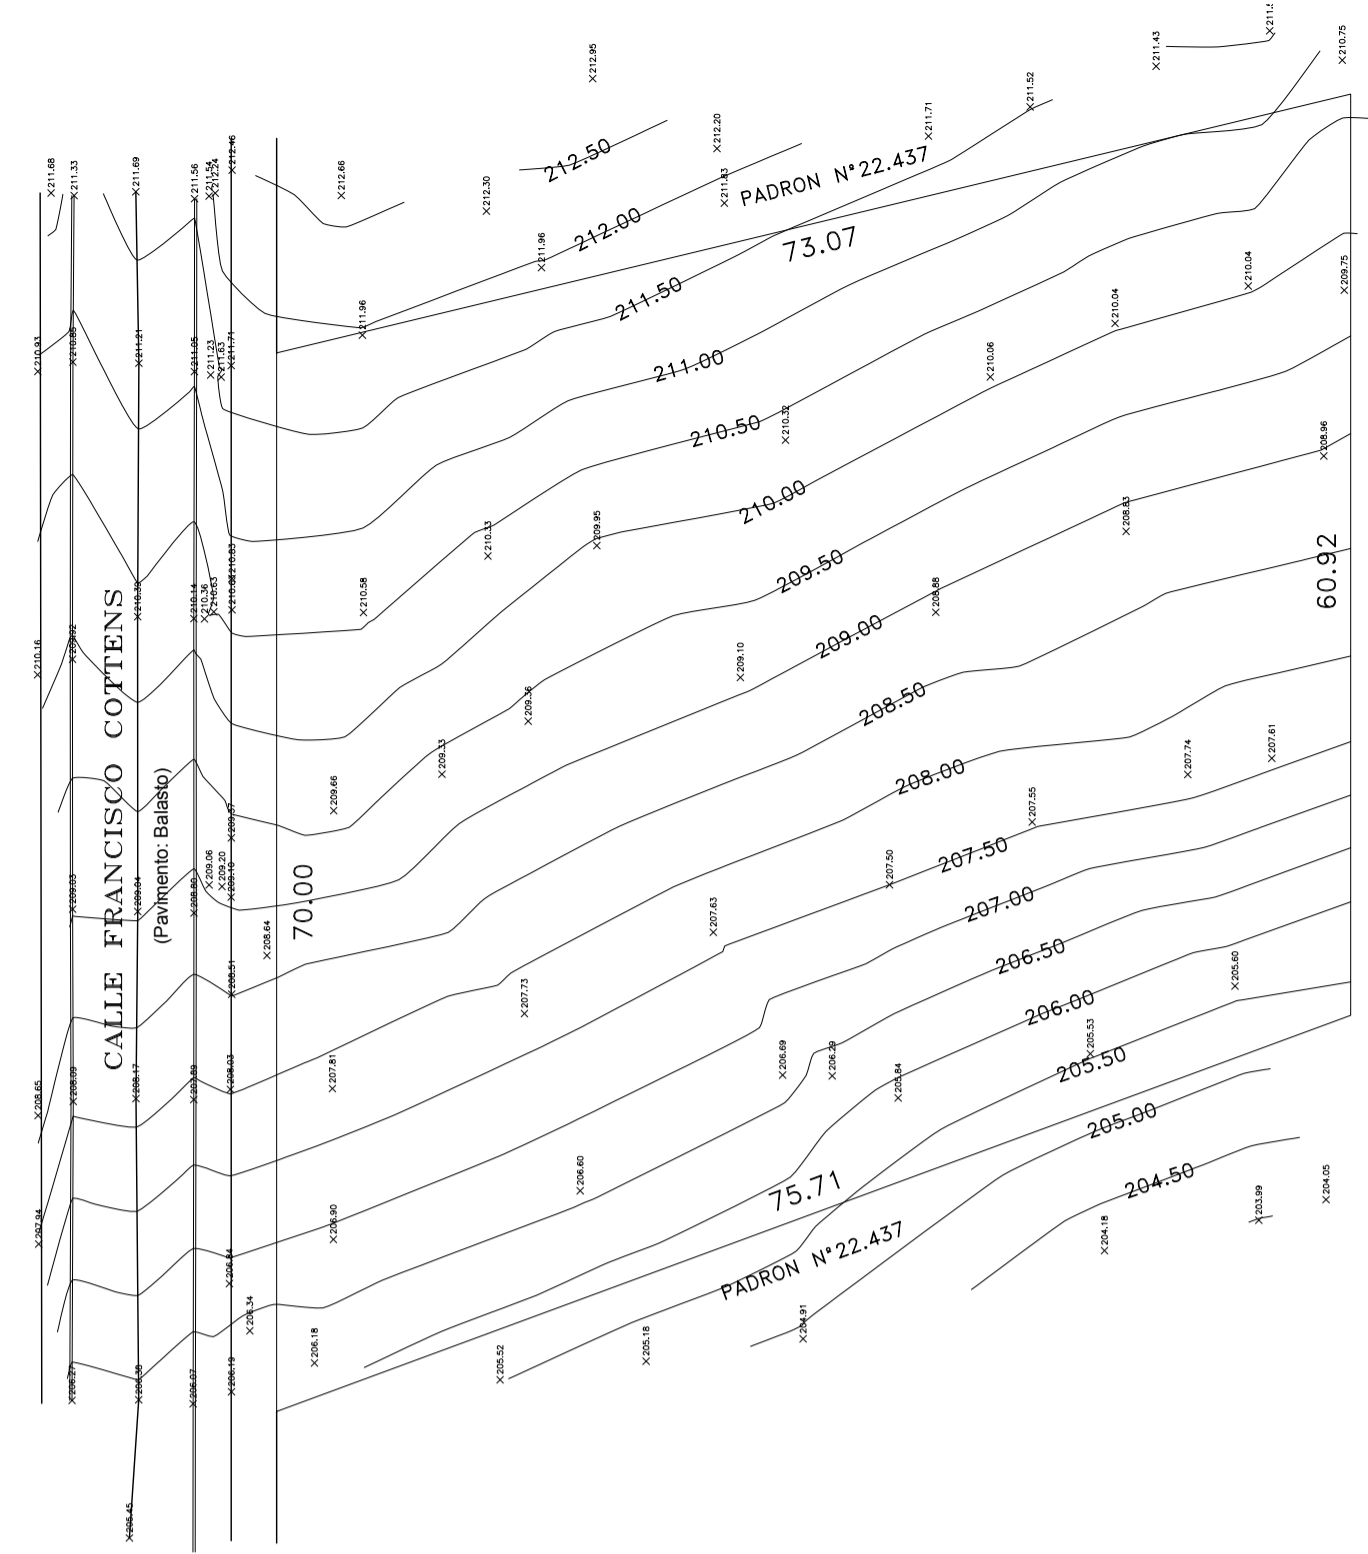

IMPLANTACIÓN
escala 1/500



FACHADA
escala 1/250

REALOJOS VÍA FÉRREA

escala indicada fecha MARZO 2019 área terreno 4623m² área a construir 1653m²

contenido PLANTAS DE UBICACIÓN E IMPLANTACIÓN

SECCIÓN JUDICIAL 9 PADRÓN N° 22436 MANZANA N° 558 RIVERA

técnico ARQ. MARTIN GARCIA lamina

U01

Arq. Martín García

DGO Unidad de Gestión Social y Urbana

DIRECCIÓN GENERAL DE OBRAS
UNIDAD DE GESTIÓN SOCIAL Y URBANA
Arq. JOSÉ MAZZONI