


SECCIÓN DE CANAL EMPASTADO

ESCALA: 1/20

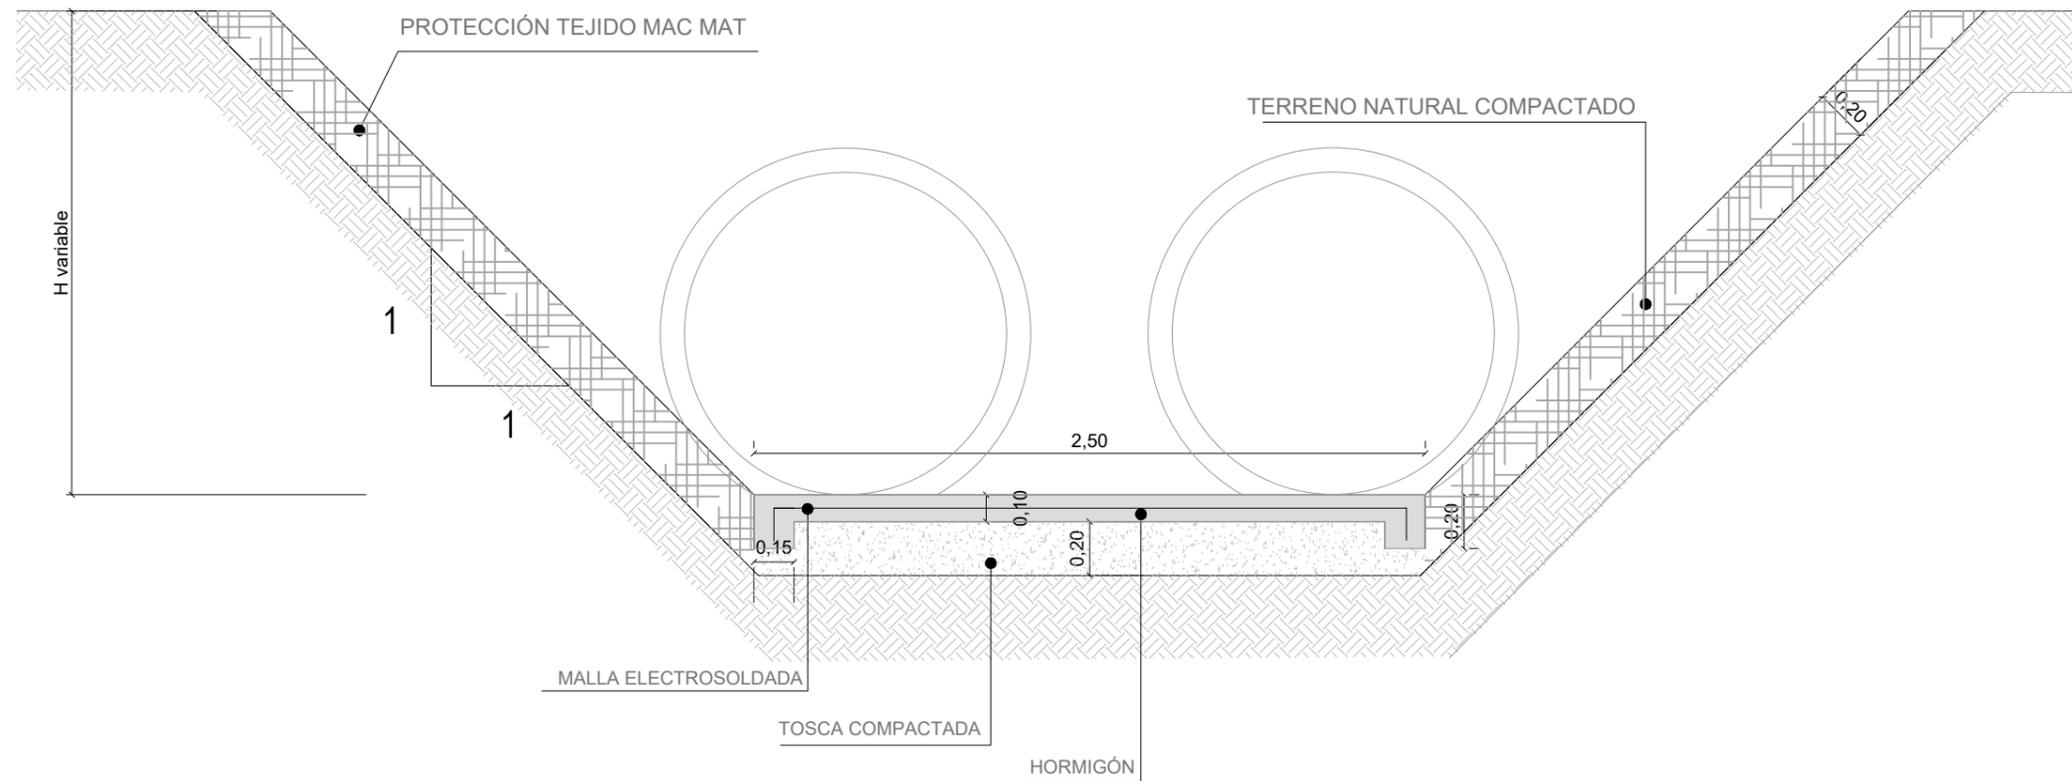

NOTAS:

HORMIGÓN TIPO C20 PARA REVESTIMIENTO DE FONDO DE CANAL EMPASTADO

LAS BARRAS DE ACERO DE LAS ARMADURAS SERÁN DE ACERO DE ALTA RESISTENCIA (4200 kg/cm²)

DOSIFICACIÓN DE BASE DE TOSCA CEMENTADA: 100 kg/m³

TUBERÍAS PEAD MAGNUM SN8 SEGÚN NORMA UNE EN 13476-3 (CORRUGADO DE DOBLE PARED)

CAÑERÍA PEAD ADS N12-WT (CORRUGADO DE DOBLE PARED)

TAPADAS MÍNIMAS DE LAS TUBERÍAS SIN PROTECCIÓN ≥60 cm.

INTENDENCIA DEPARTAMENTAL DE RIVERA
DIRECCION GENERAL DE OBRAS: Arq. José M. Mazzoni
DIVISION VIALIDAD URBANA



OBRA: URBANIZACIÓN DE BARRIO RECREO

PLANO : DETALLES

DIBUJANTE:

FECHA : MAYO 2019

REVISIÓN: R0

TECNICO: ING. CAROLINA VALBUENA

ESCALA : indicadas

LÁMINA: L 15