



Cotas alimetricas x10

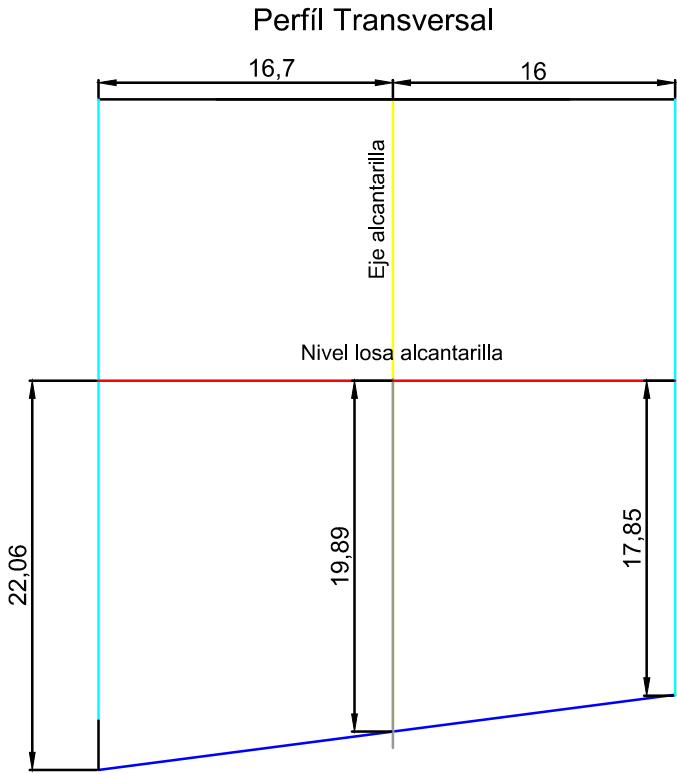

Cotas alimetricas x10

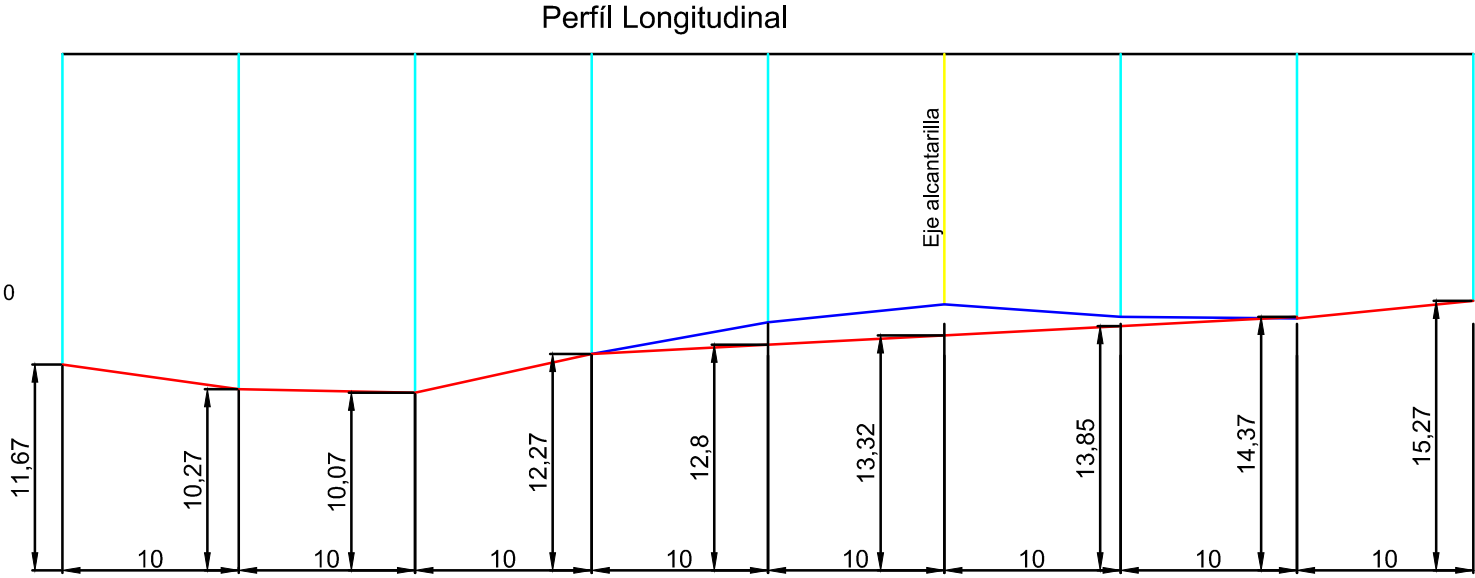

INTENDENCIA MUNICIPAL DE RIVERA

DIRECCION GENERAL DE OBRAS: Arq. Martín García

VIALIDAD - OFICINA TECNICA

U1

OBRA:	Alcantarilla Sauzal Tranqueras		PLANO :		Perfiles	
			FECHA : Agosto 2019		INFRAESTRUCTURA VIAL	
DIBUJO:	ING. CIVIL: GONZALO GADEA		ESCALA : Indicada		LAMINA N°1	
					TECNICO: ING. CIVIL: GONZALO GADEA	