
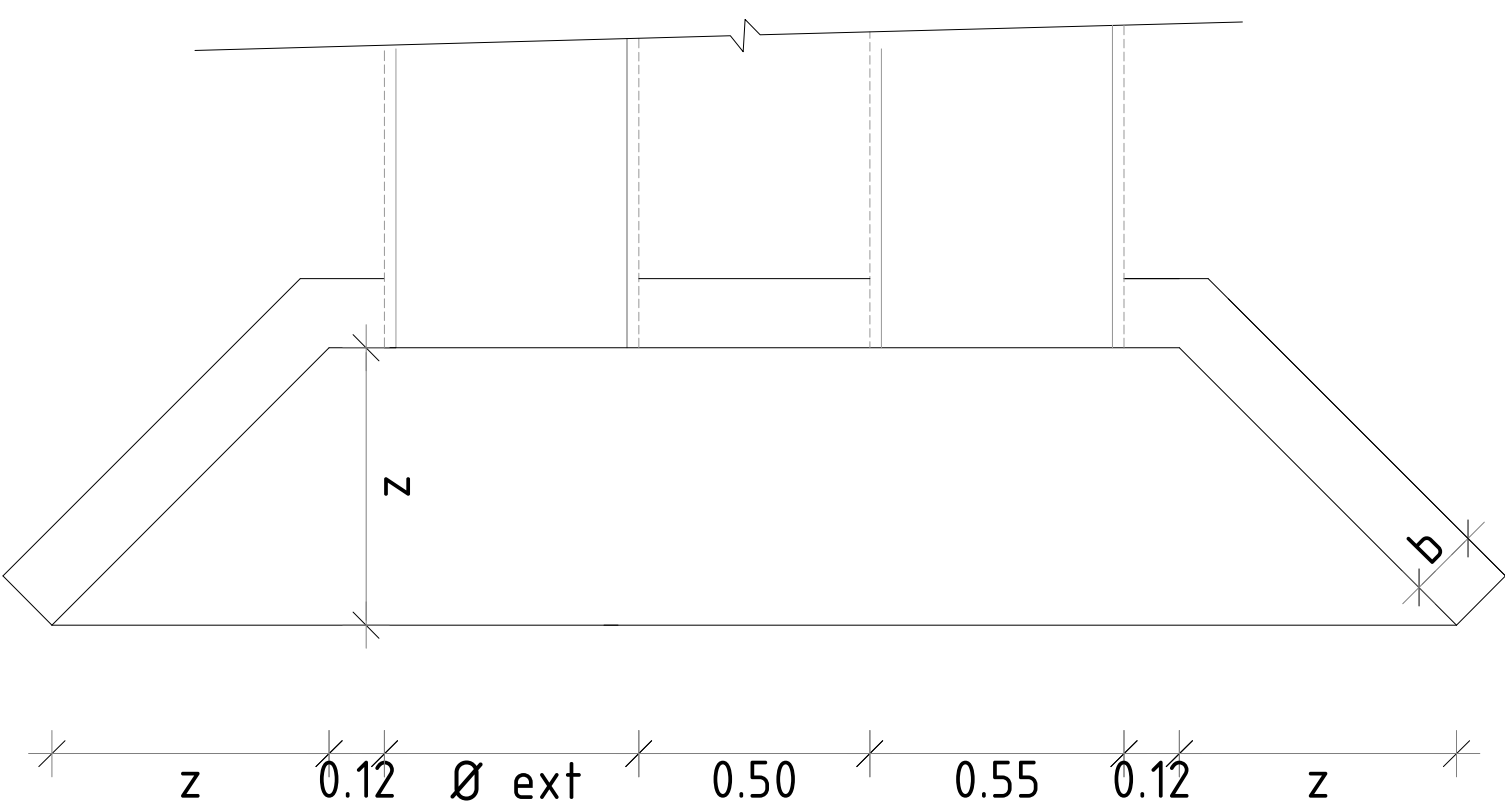




CABEZALES ALCANTARILLAS

ESCALA: 1/20


PLANTA

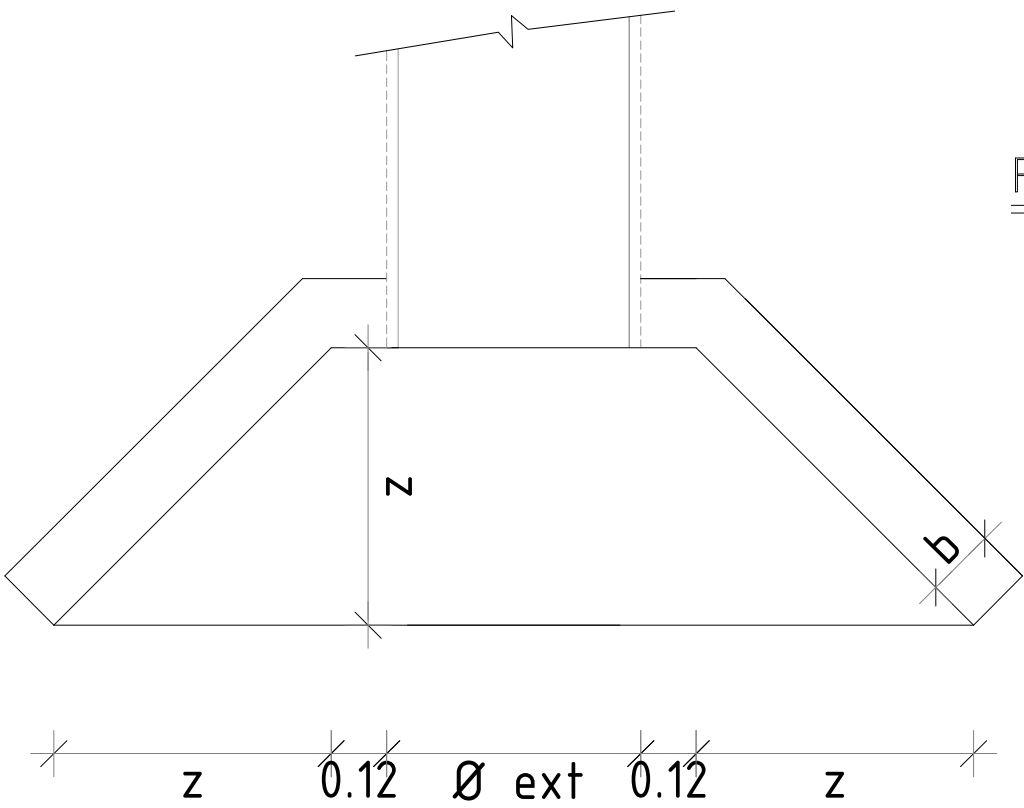

VISTA

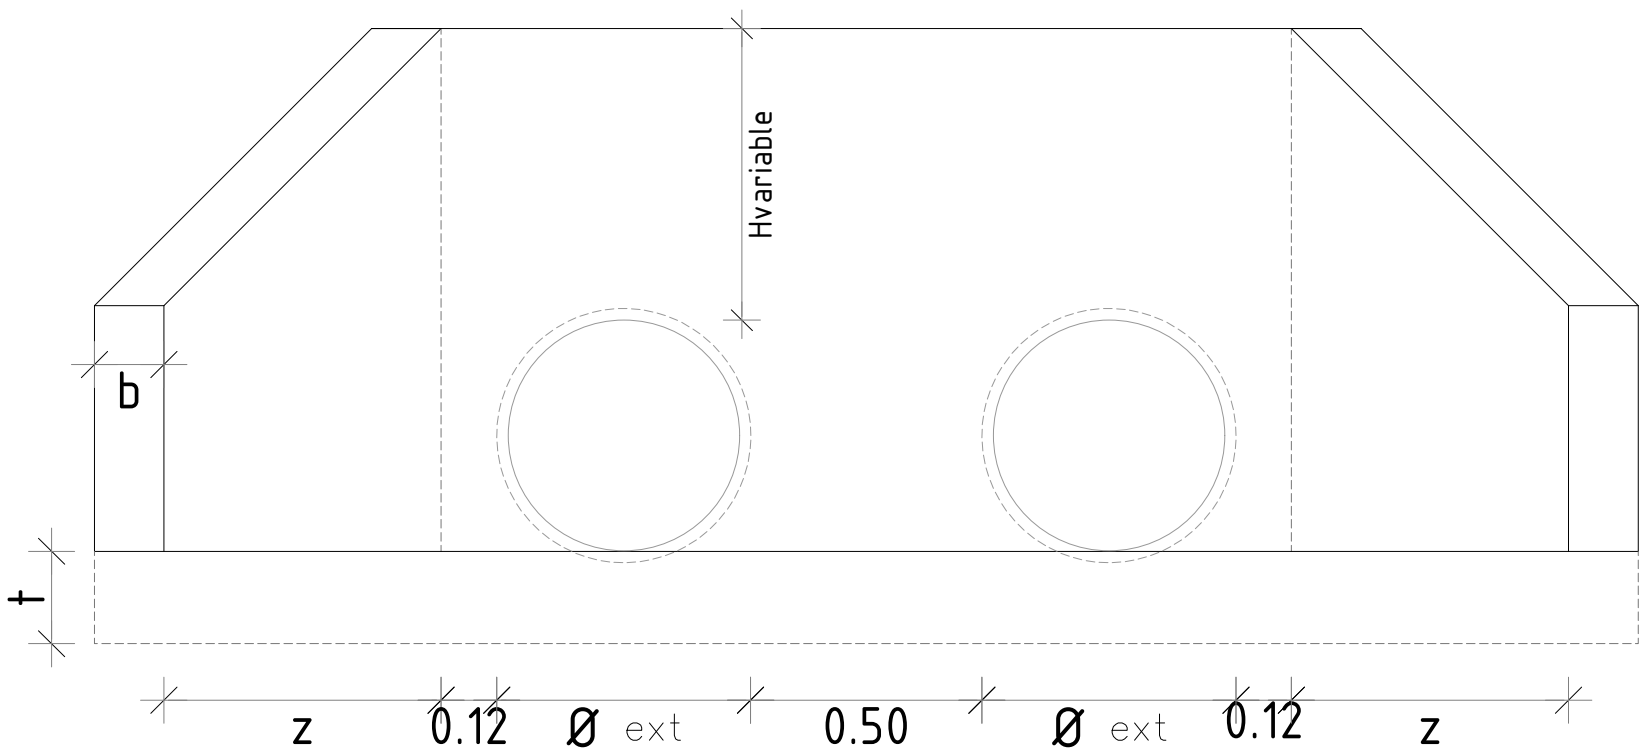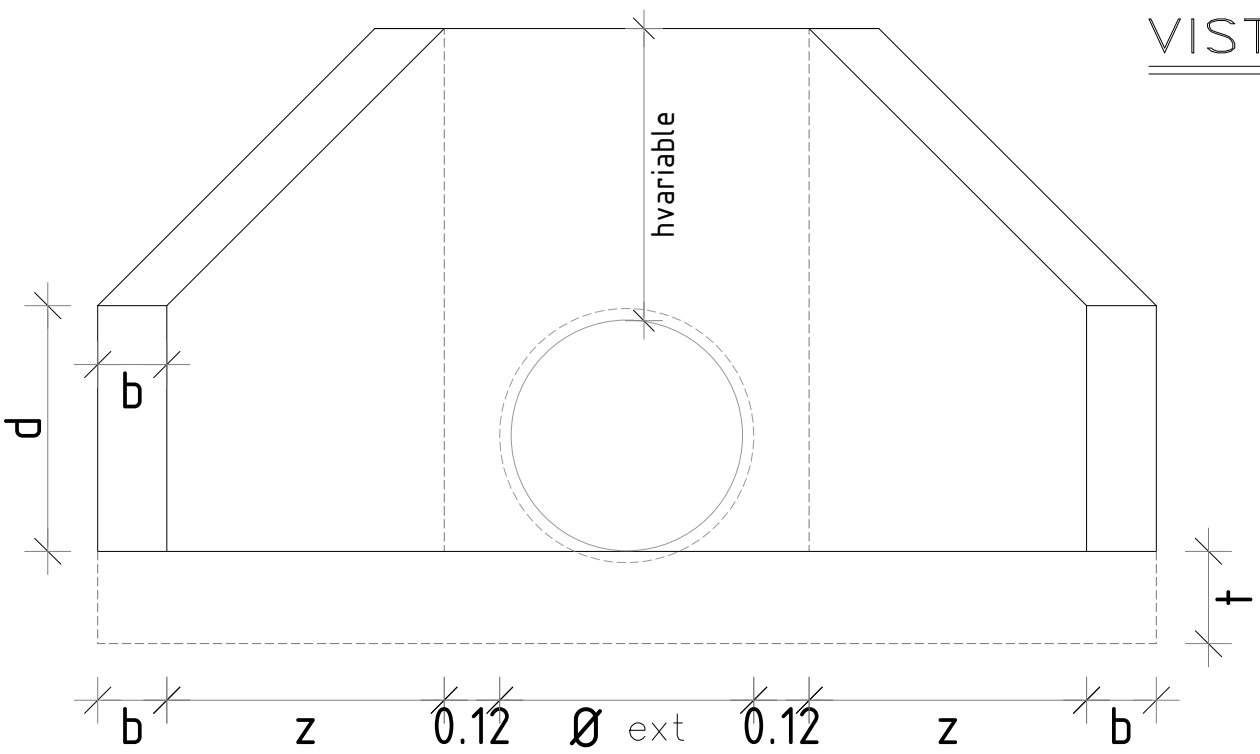

CORTE

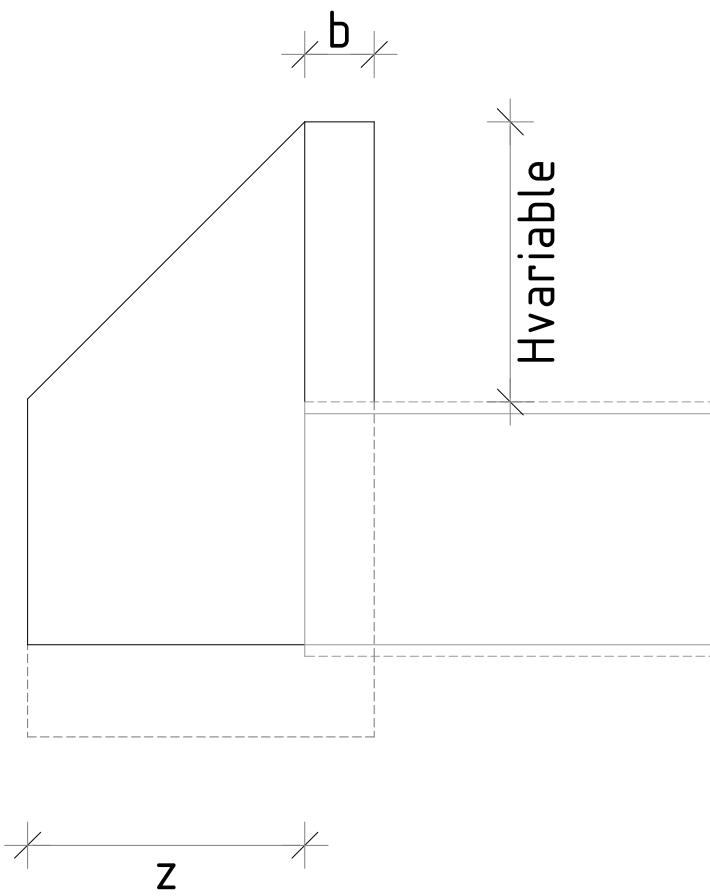

NOTAS:

- LOS CABEZALES DE DESCARGA DE LOS COLECTORES Y DE LAS ALCANTARILLAS SE CONSTRUIRÁN DE ACUERDO A LA LÁMINAS DE LA DNV PARA ALCANTARILLAS DE 1 O MÁS BOCAS TIPO Z (LÁMINA TIPO N° 251)
- TUBERÍAS PEAD MAGNUM SN8 SEGÚN NORMA UNE EN 13476-3 (CORRUGADO DE DOBLE PARED)
- CAÑERÍA PEAD ADS N12-WT (CORRUGADO DE DOBLE PARED)
- TAPADAS MÍNIMAS DE LAS TUBERÍAS SIN PROTECCIÓN ≥ 60 cm.

INTENDENCIA DEPARTAMENTAL DE RIVERA
DIRECCION GENERAL DE OBRAS: Arq. José M. Mazzoni
DIVISION VIALIDAD URBANA



OBRA: URBANIZACIÓN DE BARRIO RECREO

PLANO : DETALLES

DIBUJANTE:

FECHA : MAYO 2019
ESCALA : indicadas

REVISIÓN: R0
LÁMINA: L 13

TECNICO: ING. CAROLINA VALBUENA

Detalle realizado en base a las láminas Tipo N°1251- "Alcantarillas tipo Z 1 - 2 y 3 bocas" - Dirección Nacional de Vialidad - División Estudios y Proyectos - Departamento de Estructuras