



## TIPO 2

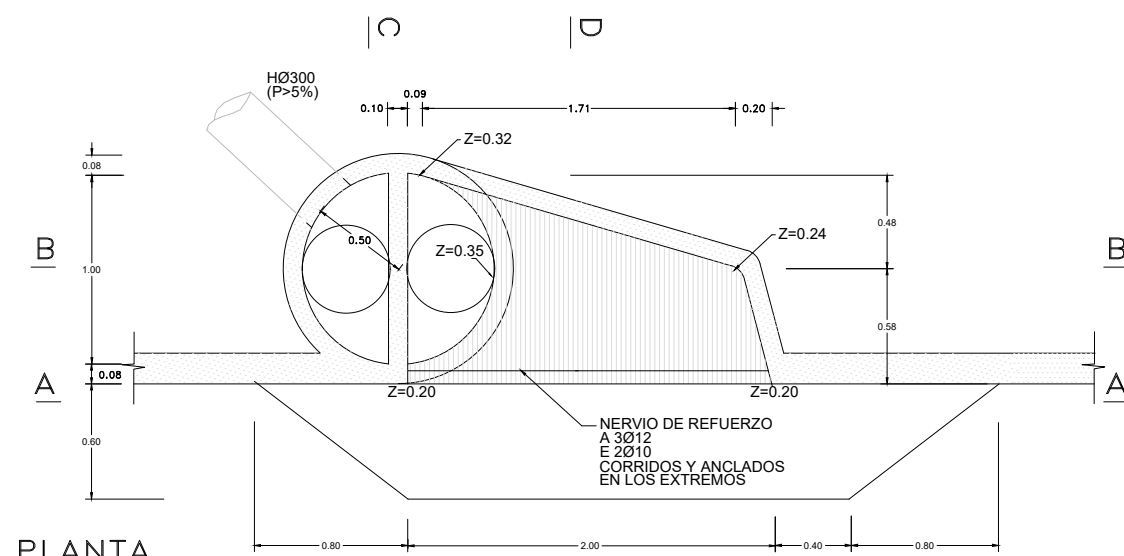


PLANTA


CORTE A-A

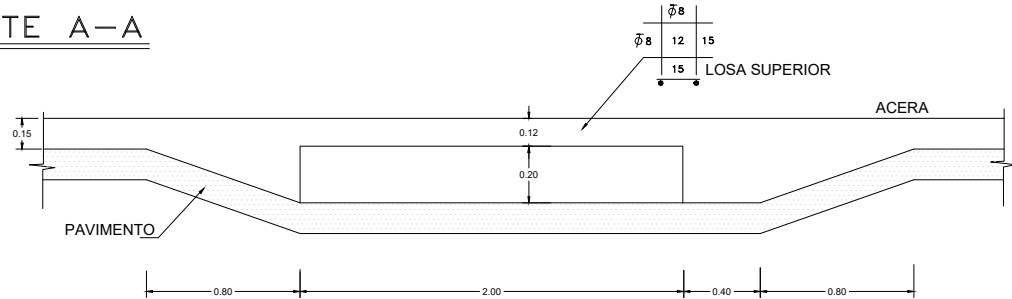


CORTE B-B

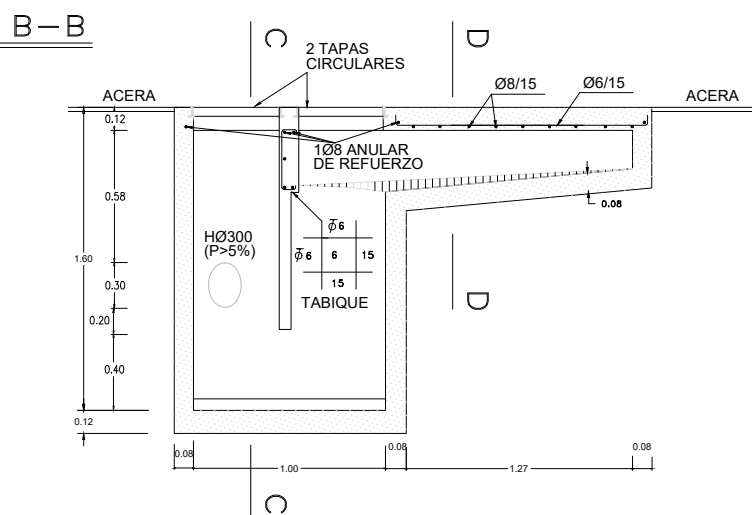

CORTE C-C

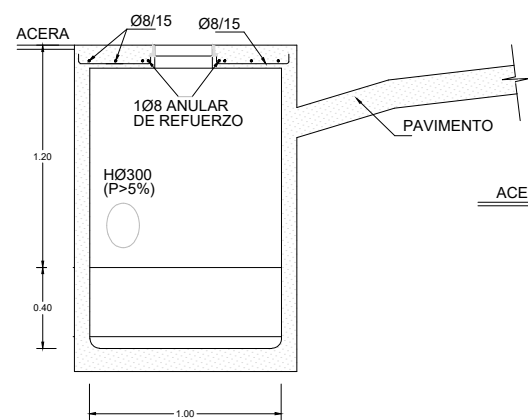

CORTE D-D

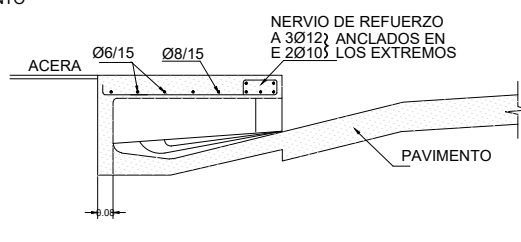

### NOTAS:

EL HORMIGÓN DEL DEPÓSITO, PISO, TABIQUE Y PILARES SERÁ DEL TIPO "B", UTILIZÁNDOSE EL TIPO "A" PARA LA LOSA SUPERIOR.  
LAS BARRAS DE LA ARMADURA SERÁN DE ACERO DE ALTA RESISTENCIA (4200 Kg/cm<sup>2</sup>) INDICÁNDOSE EL  $\Phi$ , SALVO PARA EL DIÁMETRO DE 6mm DE TABIQUES Y TAPAS, QUE SERÁN DE ACERO COMÚN, INDICÁNDOSE EL  $\Phi$ .

LAS BOCAS DE TORMENTA SERÁN REVOCADAS EN SU PARTE INTERIOR, Y EN LAS PARTES EXTERIORES VISTAS (FRENTE Y TECHO) CON MORTERO TIPO "F". EL DEPÓSITO PODRÁ NO SER REVOCADO CUANDO SEA PREFABRICADO Y LA TERMINACIÓN DEL HORMIGÓN SIN OQUEIDAD NI OTROS DEFECTOS.

EL PISO DE LAS BOCAS DE TORMENTA ESTA CONSTITUIDO POR DOS SUPERFICIES REGLADAS CON DIRECTRICES RECTAS Y GENERATRICES PERPENDICULARES AL CORDÓN.

Z: DISTANCIA DE LA CARA INFERIOR DE LA LOSA DE TECHO A LA CARA SUPERIOR DEL FONDO.


EN CASO QUE LA CONEXIÓN DE LA BOCA DE TORMENTA SE HAGA A UNA CÁMARA O A OTRO PUNTO ACCESIBLE PARA SU MANTENIMIENTO, SE ADMITIRÁN PENDIENTES DE LA CONEXIÓN DE HASTA EL 2%.

DOSIFICACIÓN DE BASE DE TOSCA CEMENTADA: 100 kg/m<sup>3</sup>

TUBERÍAS PEAD MAGNUM SN8 SEGÚN NORMA UNE EN 13476-3 (CORRUGADO DE DOBLE PARED)


CAÑERÍA PEAD ADS N12-WT (CORRUGADO DE DOBLE PARED)

## TIPO 3

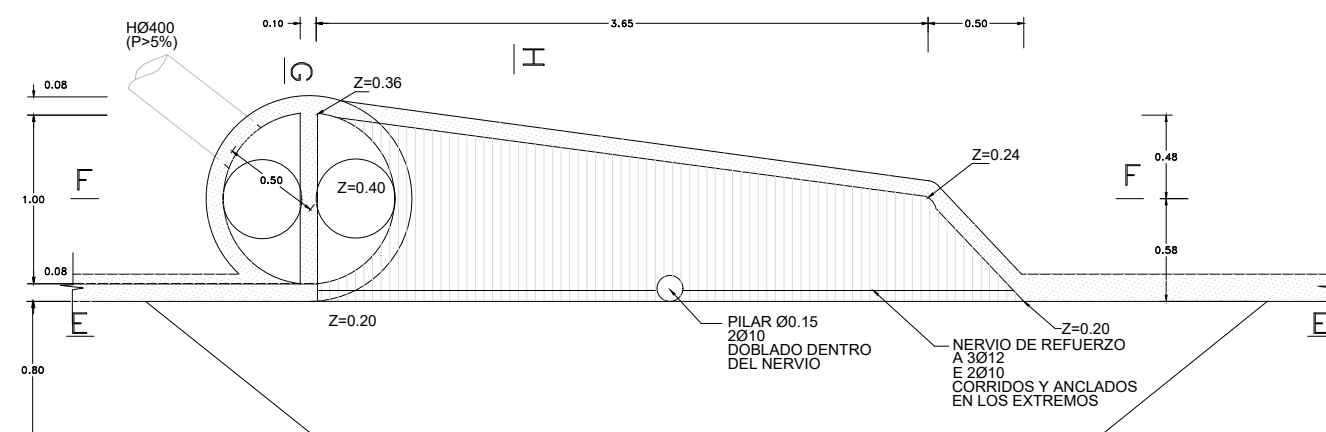


PLANTA


CORTE F-F

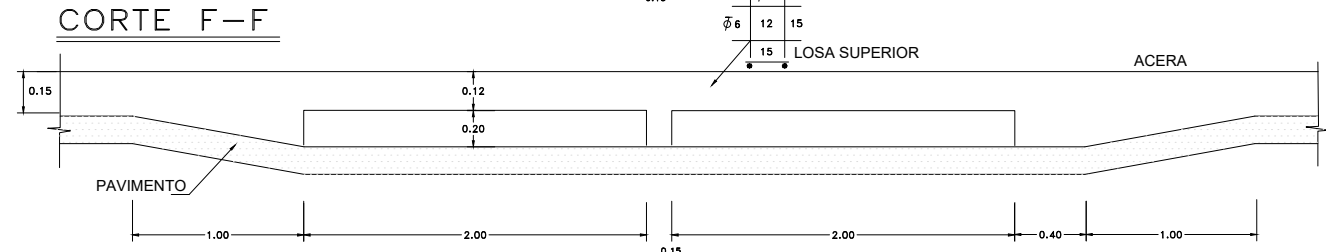


CORTE H-H

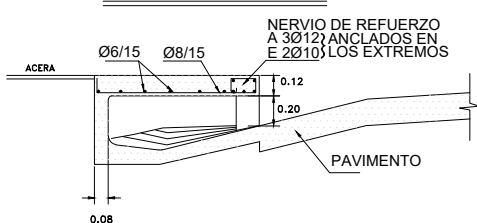


CORTE G-G

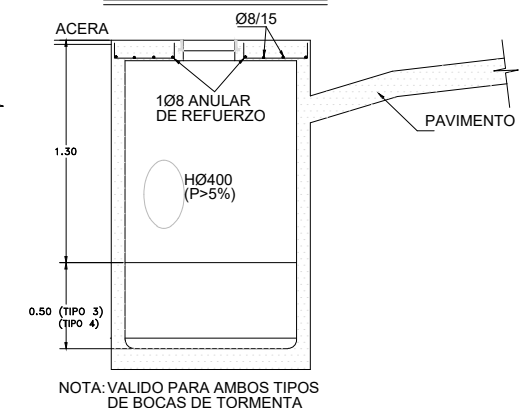

CORTE F-F

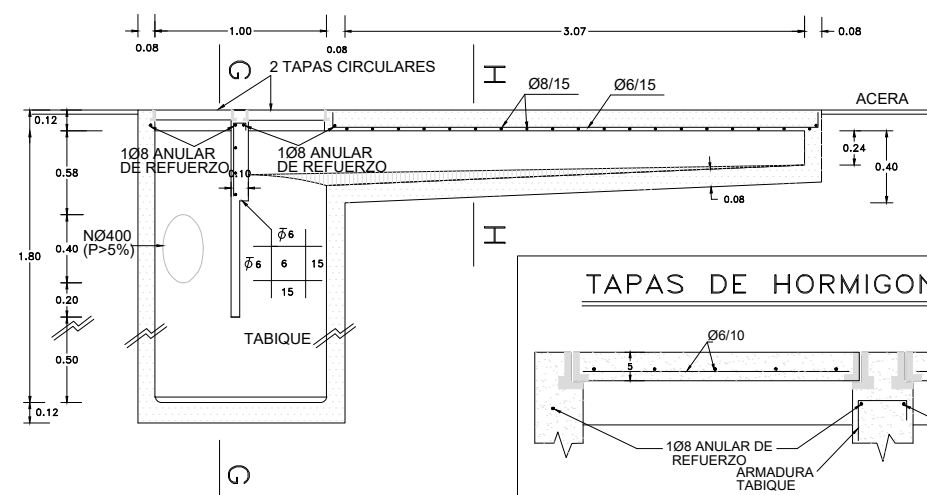


TAPAS DE HORMIGÓN CIRCULARES

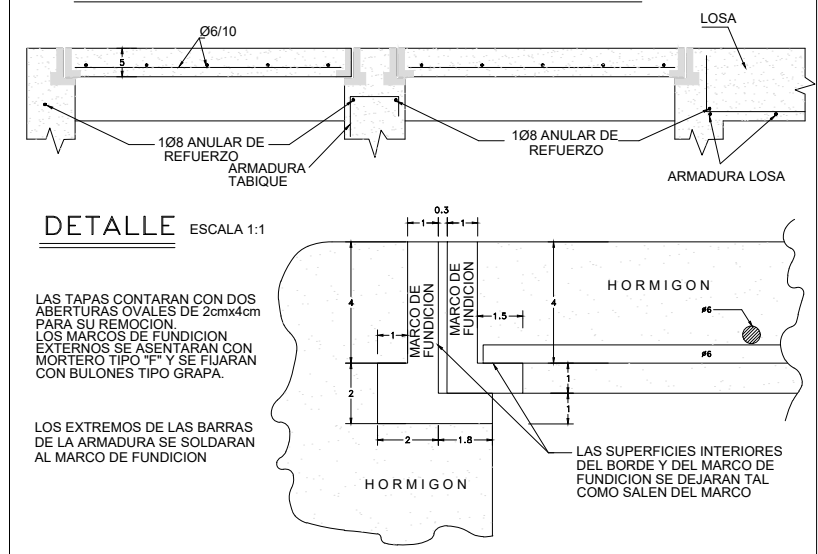


## DETALLE BADEN

ESCALA: 1/100

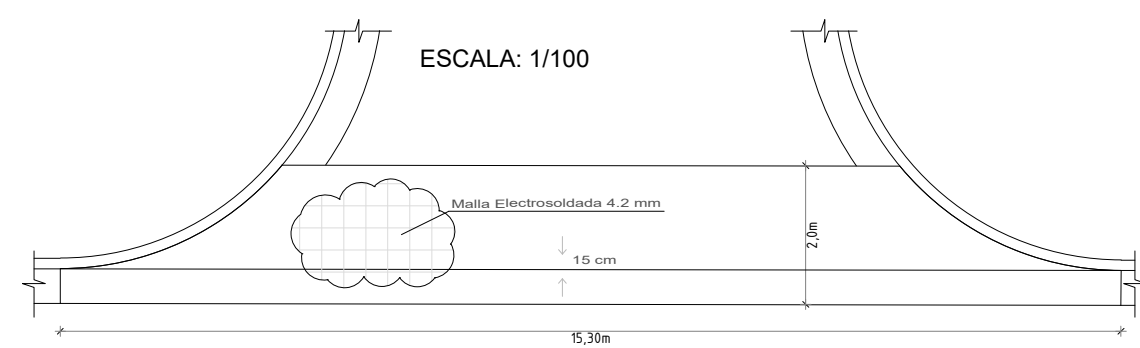


CORTE A-A

ESCALA: 1/25

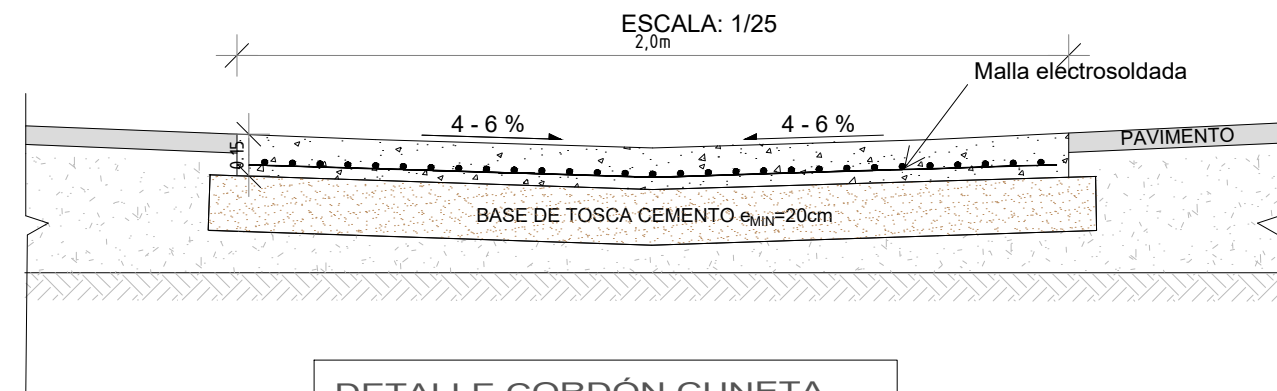


## DETALLE CORDÓN CUNETA

ESCALA: 1/15

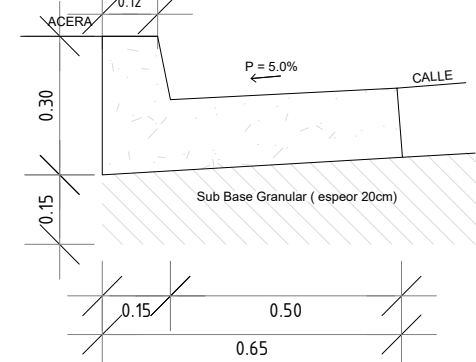

## DETALLE PROTECCIÓN EN TUBERÍA

ESCALA: 1/20

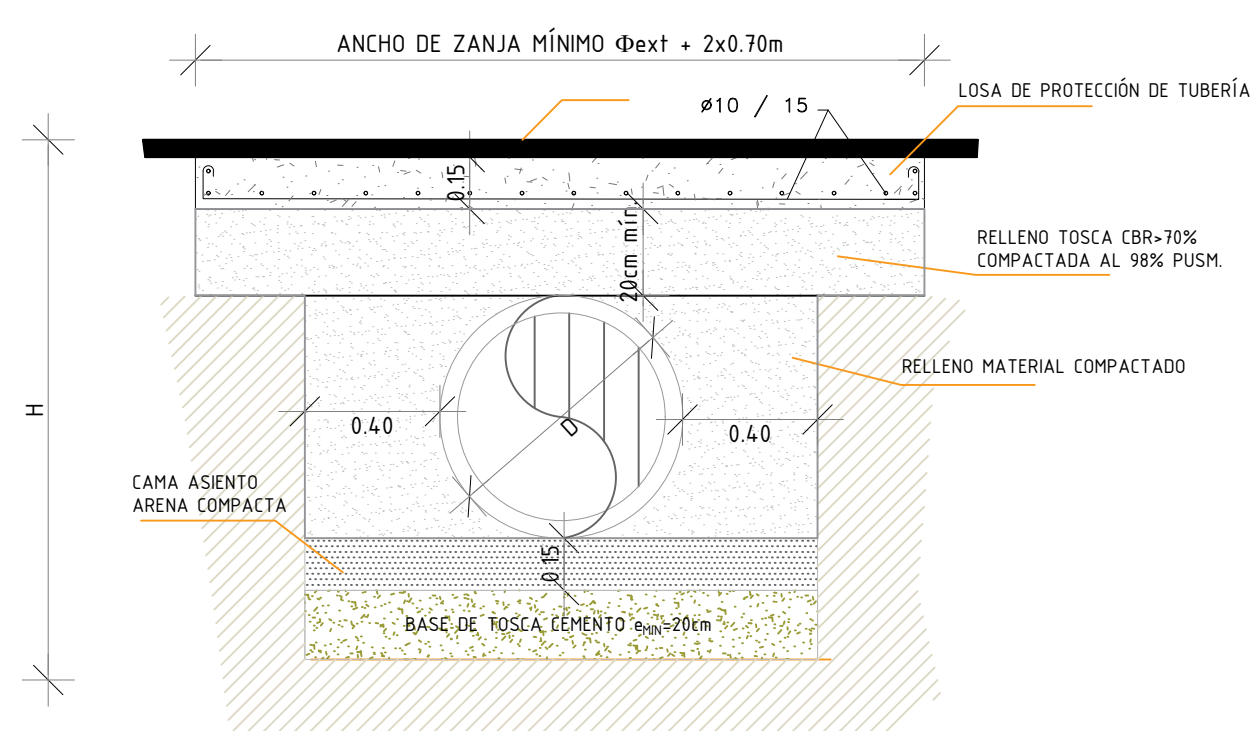

## INTENDENCIA DEPARTAMENTAL DE RIVERA

### DIRECCION GENERAL DE OBRAS: Arq. José M. Mazzoni

### DIVISION VIALIDAD URBANA



OBRA: URBANIZACIÓN DE BARRIO RECREO

PLANO : DETALLES

DIBUJANTE:

FECHA: MAYO 2019

REVISIÓN: R0

TECNICO: ING. CAROLINA VALBUENA

ESCALA: indicadas

LÁMINA: L 11