


CRISTAL

Escala: 1/25

Fecha 27/07/2020

C1

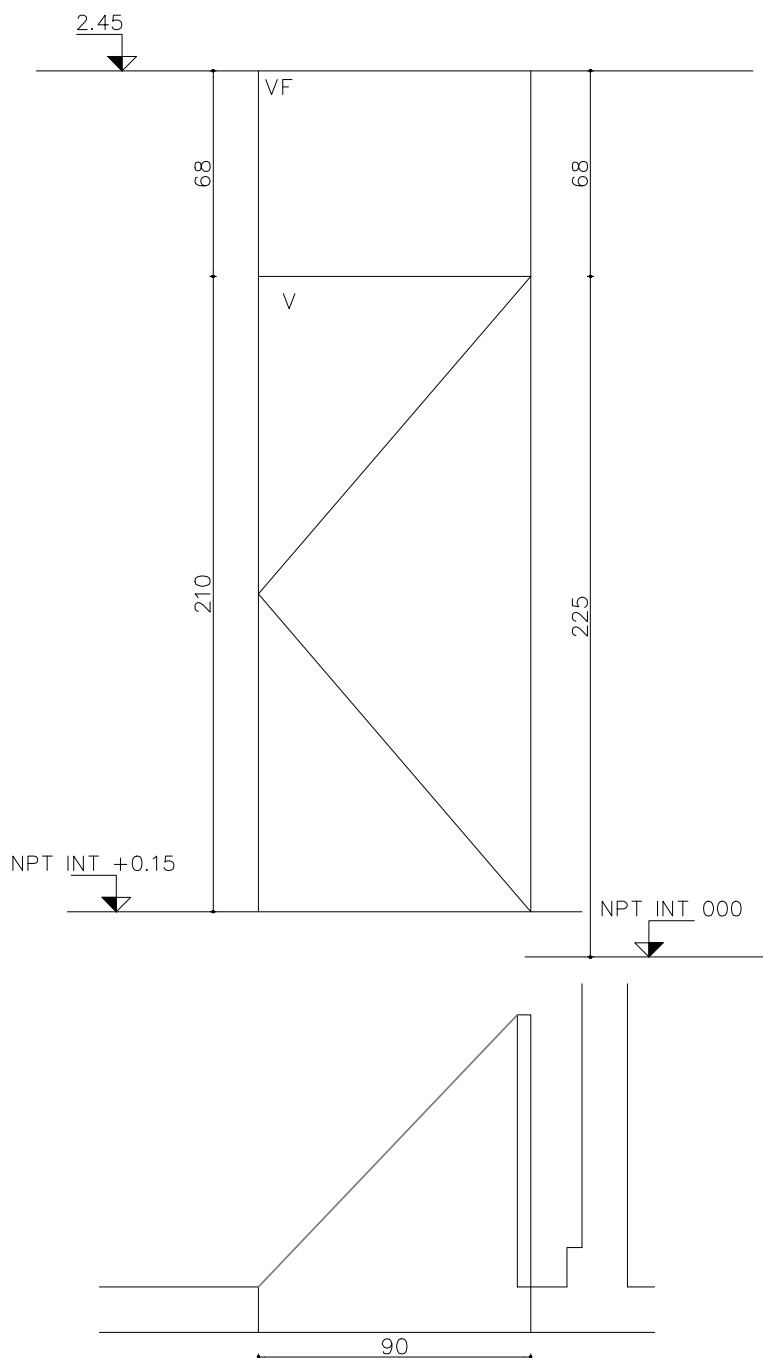

TIPO C1

CANT. 2

DER. --  
IZQ. --

UBICACION Oficina 1

MARCO GUIA

NO

MARCO

PERFILARÍA PERIMETRAL PARA CRISTAL FIJO

HOJAS

CRISTAL 10mm

TERMINACION

OPACADO EN CRISTALES SEGÚN INDICACIONES

VIDRIOS

CRISTAL 10mm INCOLORO

HERRAJES MOVIMIENTO: JUEGO DE HERRAJES COMPLETOS, MÁQUINA DE FRENO HIDRÁULICO, AL PISO MANIJONES DE ACERO DE 1"

CIERRE: CERRADURA DE ELECTROIMÁN Y LLAVES TAG. CODIFICADAS

OBSERVACIONES: RECTIFICAR TODAS LAS MEDIDAS EN OBRA