Detalle de baños
primer piso
segundo piso
esc. 1/50

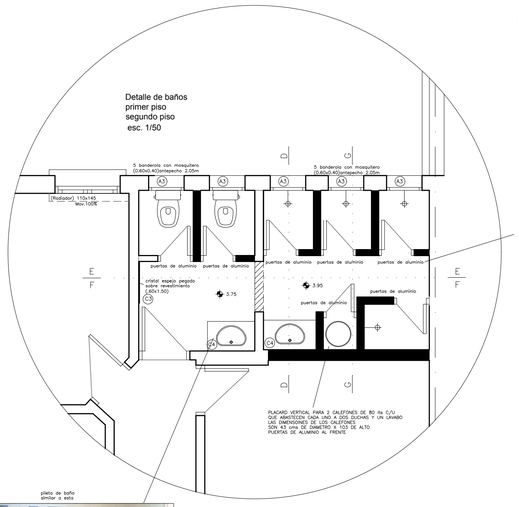

puertas de aluminio
para duchas similar
a esta

plato de baño
similar a este

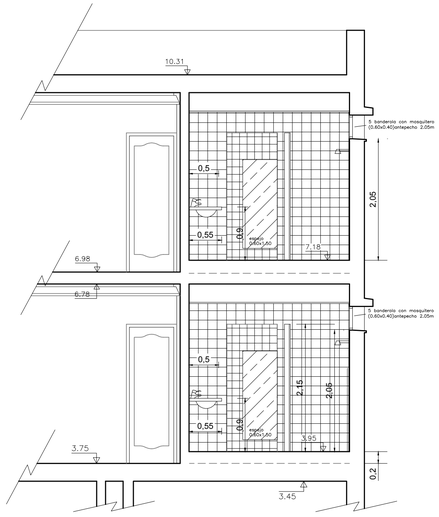

CORTE D-D
esc. 1/50

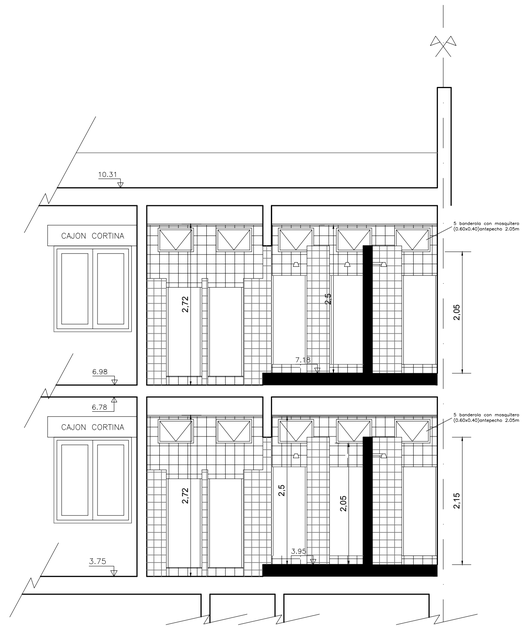

CORTE E-E
esc. 1/50

Detalle de cocina
segundo piso
esc. 1/50

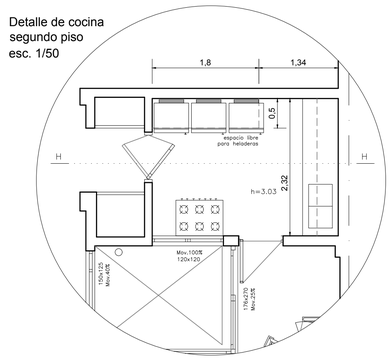

Detalle de cocina
segundo piso
esc. 1/50

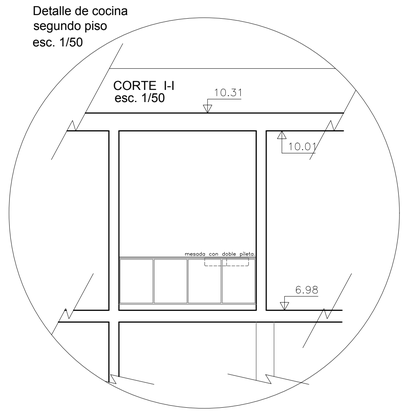

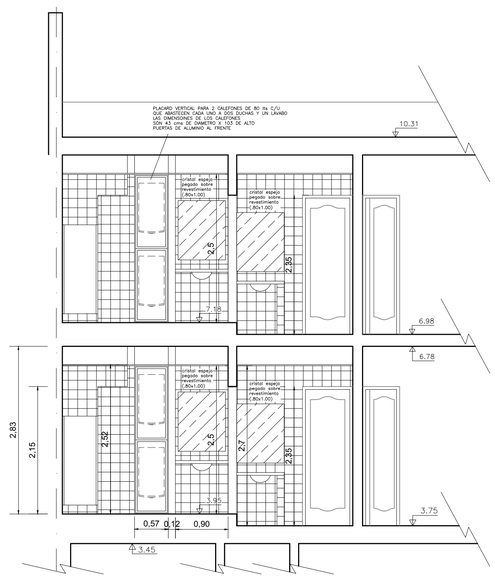

CORTE F-F
esc. 1/50

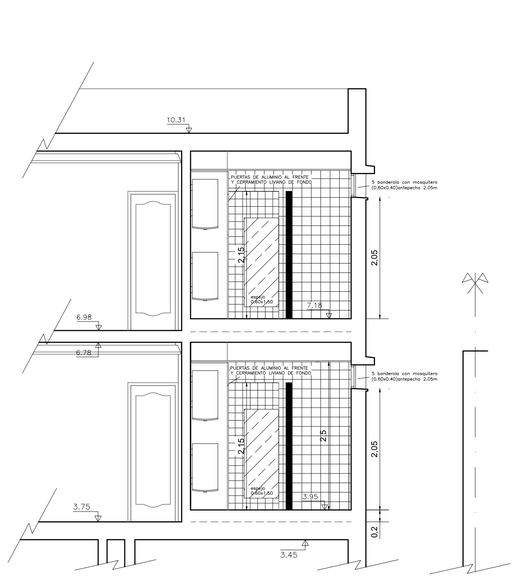

CORTE G-G
esc. 1/50

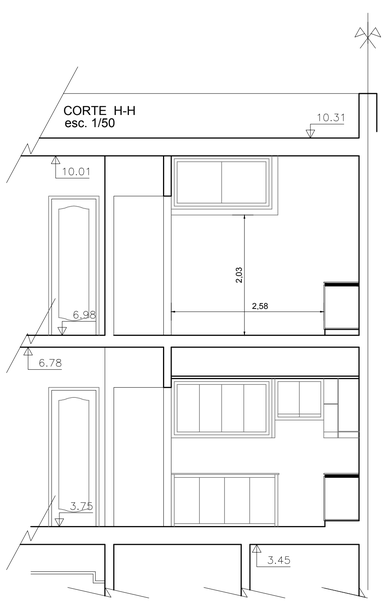

Detalle de cocina
primer piso
esc. 1/50

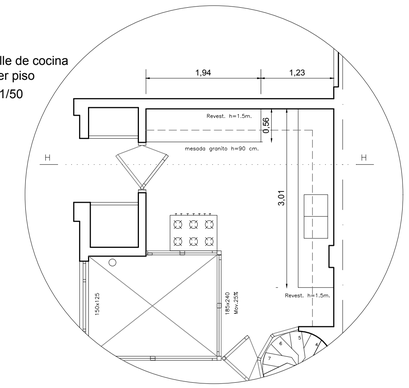

Detalle de cocina
segundo piso
esc. 1/50

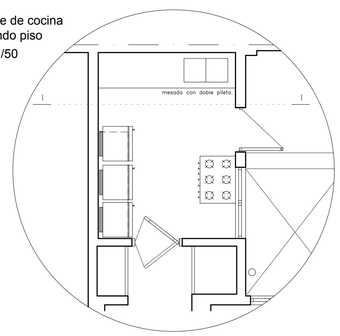

INTENDENCIA DEPARTAMENTAL DE RIVERA
DIRECCION GENERAL DE OBRAS: Arq. Martín García

D1
2020

OBRA: HOGAR ESTUDIANTIL DE RIVERA EN MONTEVIDEO		PLANO : DETALLES	
DIBUJANTE: Patricia Alves	FECHA : JULIO 2019	Cuareim N° 1533	TECNICO: Arq. Martín García
	ESCALA : 1/50	LAMINA N°	