


VISTA ACCESO ESCALERA esc:1/50

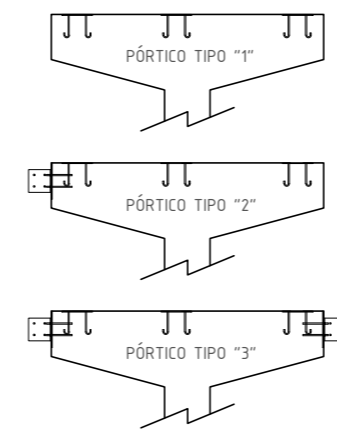

ESPECIFICACIONES:
MATERIALES


* HORMIGÓN ARMADO
HORMIGÓN $f_{ck} = 300$ K/cm²
ACERO $f_{yk} = 5000$ K/cm²
TODO EL ACERO SERA CONFORMADO
INCLUSIVE EL Ø6

RECUBRIMIENTOS GENERALES


* PILARES : 2cm AL ESTRIBO
* VIGAS : 1.5cm AL ESTRIBO

* PATINES EN CONTACTO CON TERRENO:
4cm AL ESTRIBO
FUSTE : 4cm A LA ARM. EXTERIOR


ESTRUCTURA esc:1/50

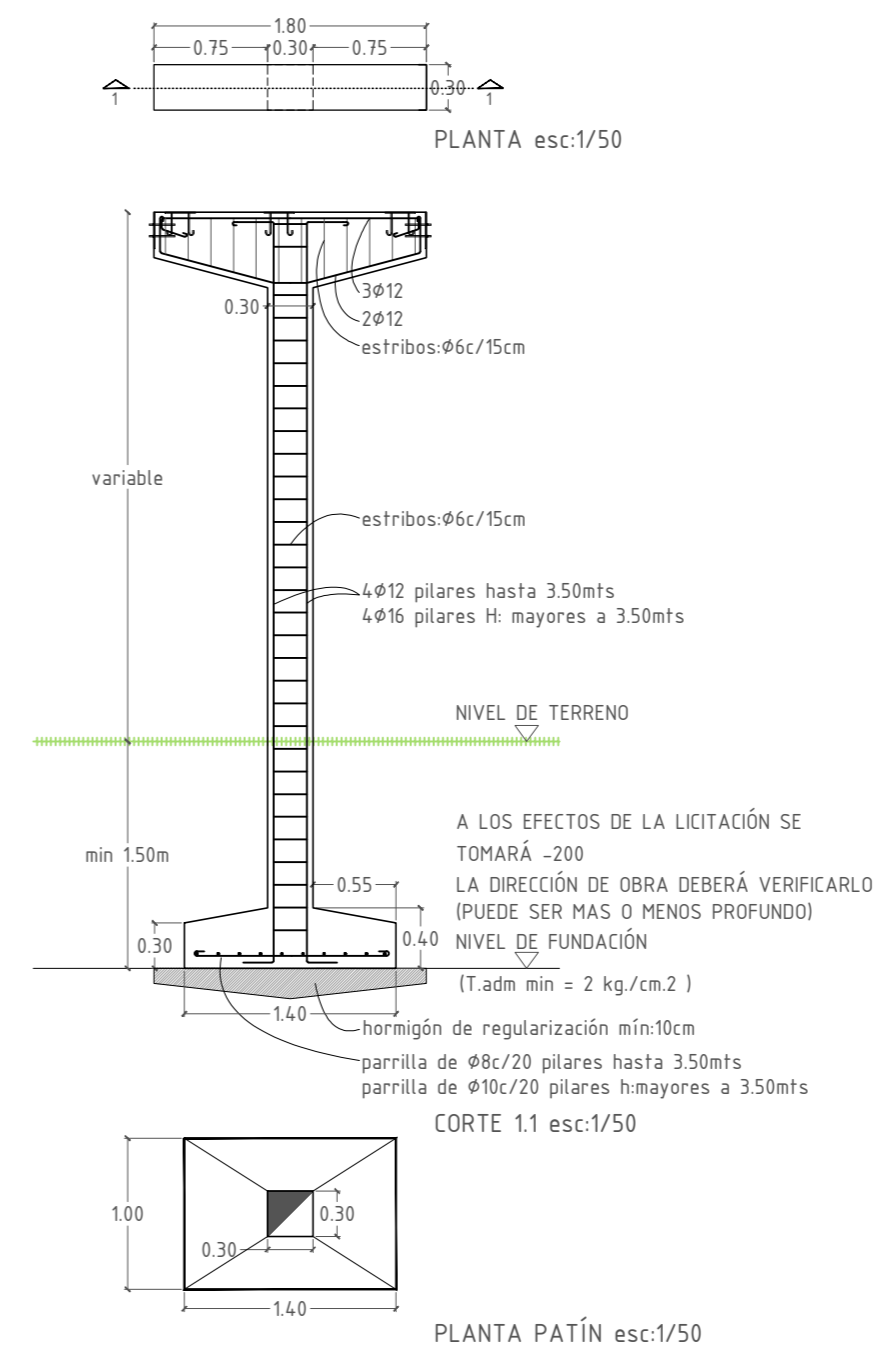


PLANTA PATÍN esc:1/50

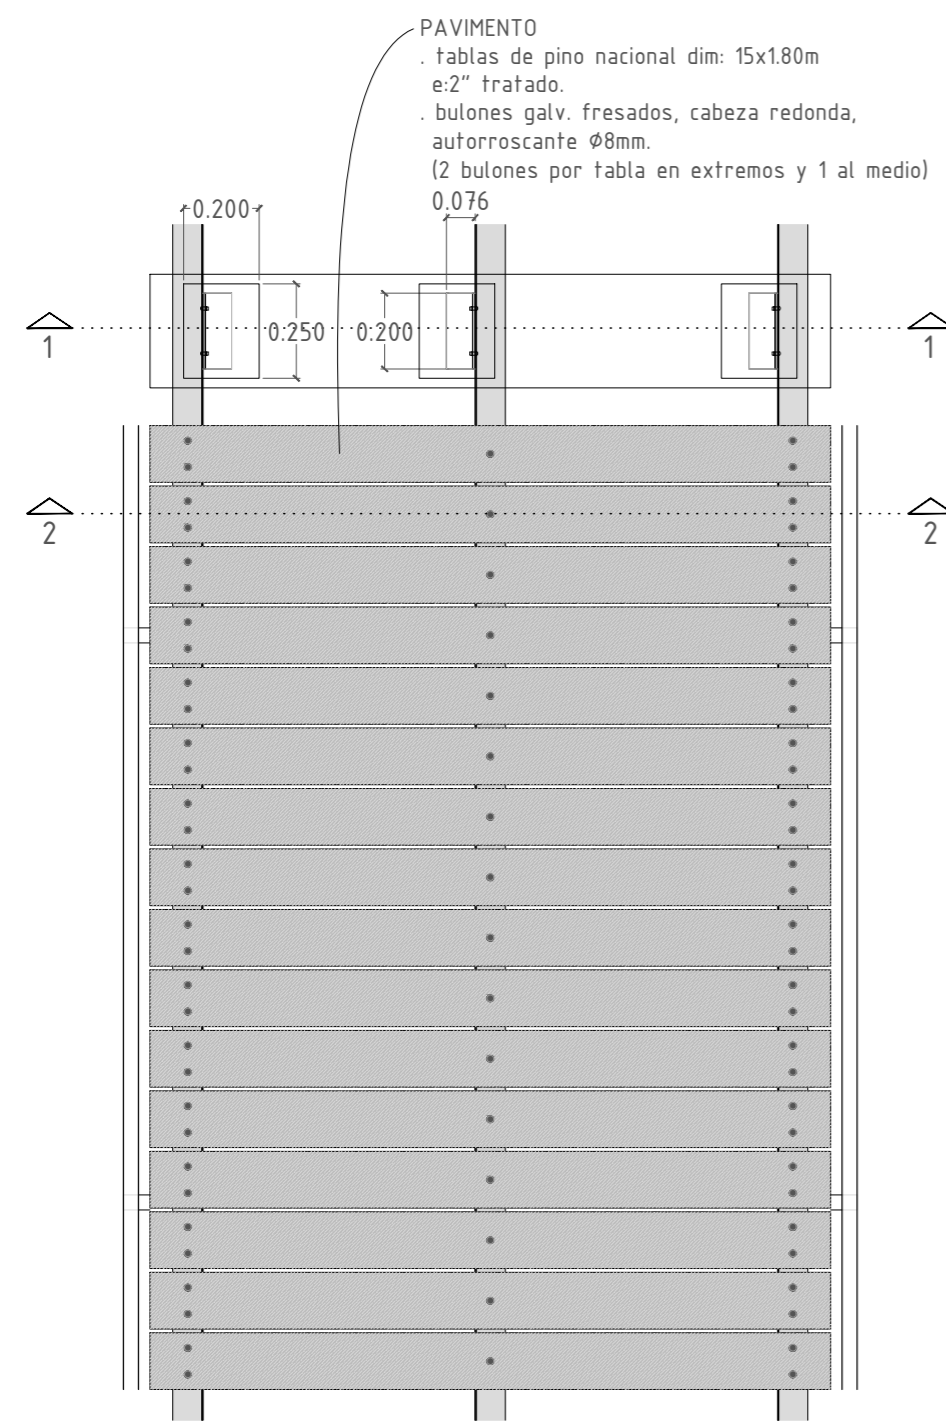


PLANTA esc:1/20

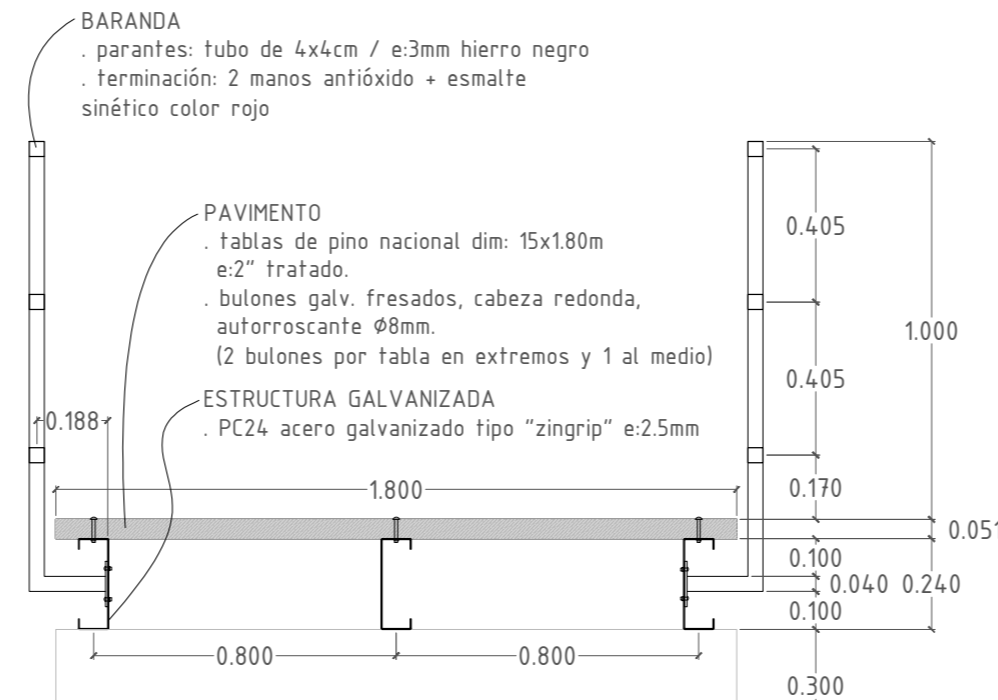

CORTE 1.1 esc:1/20

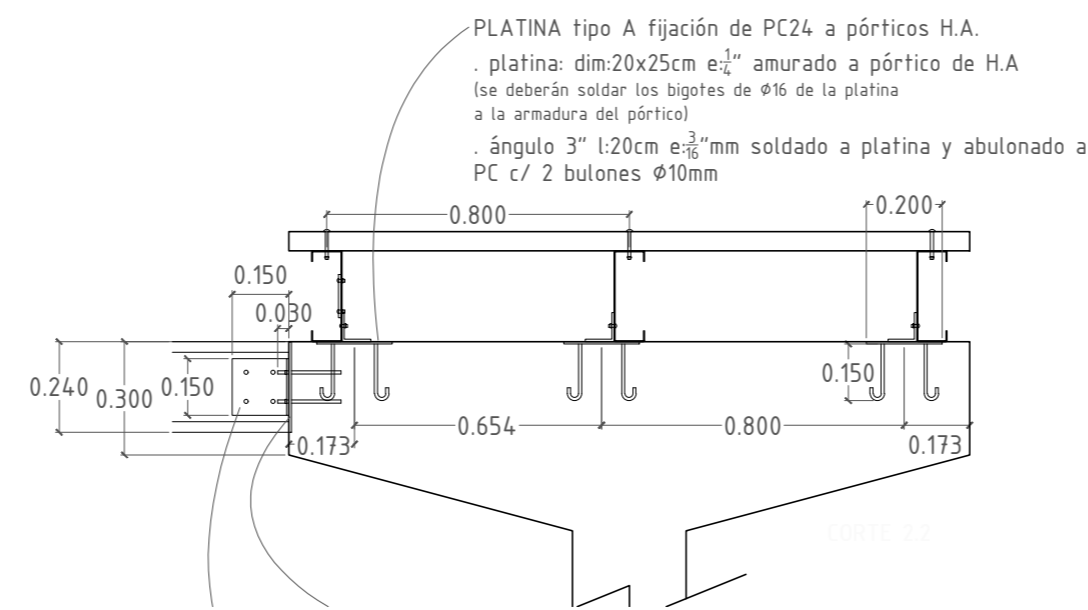

CORTE 2.2 esc:1/20

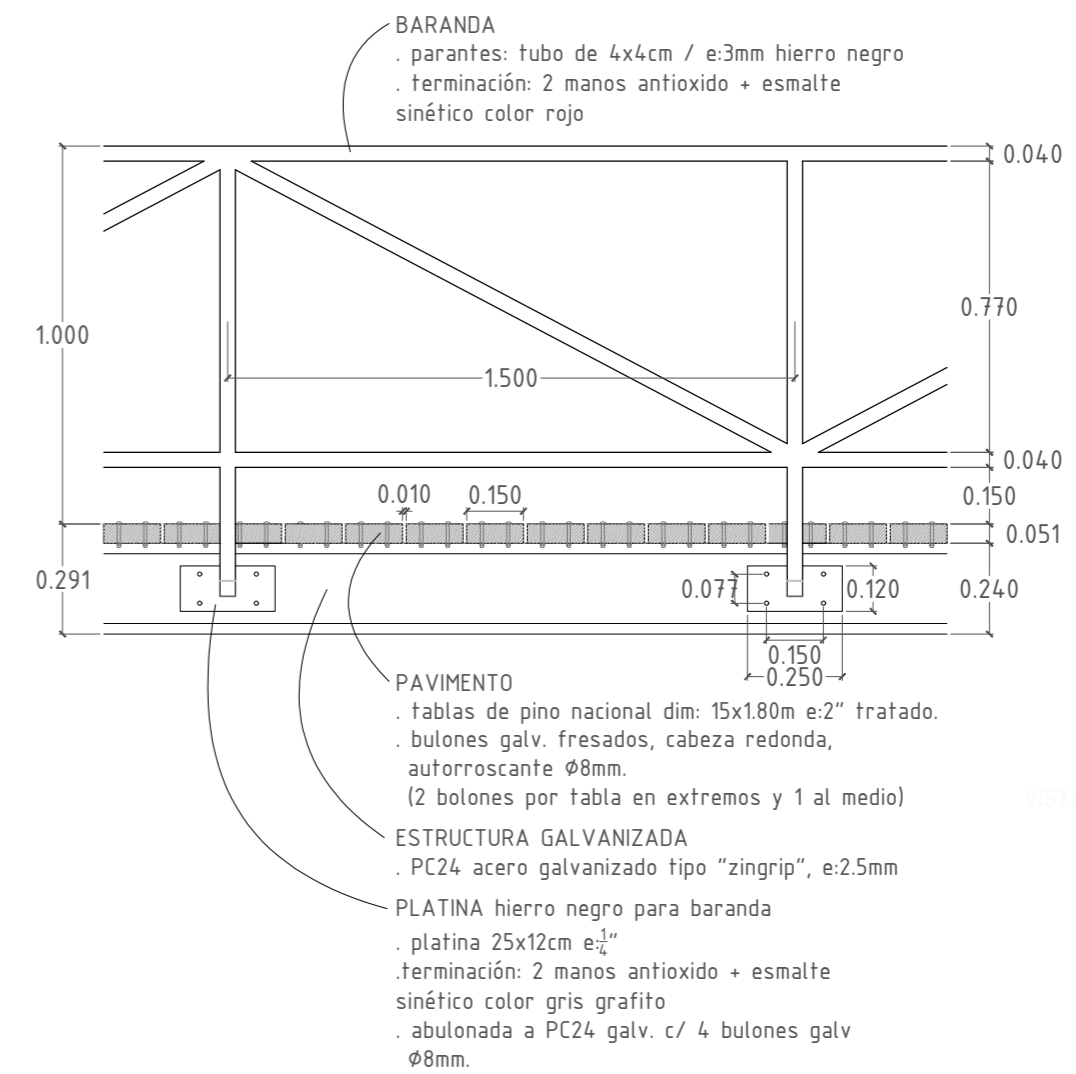

VISTA LATERAL esc:1/20