FACHADA PRINCIPAL

Esc.: 1/100

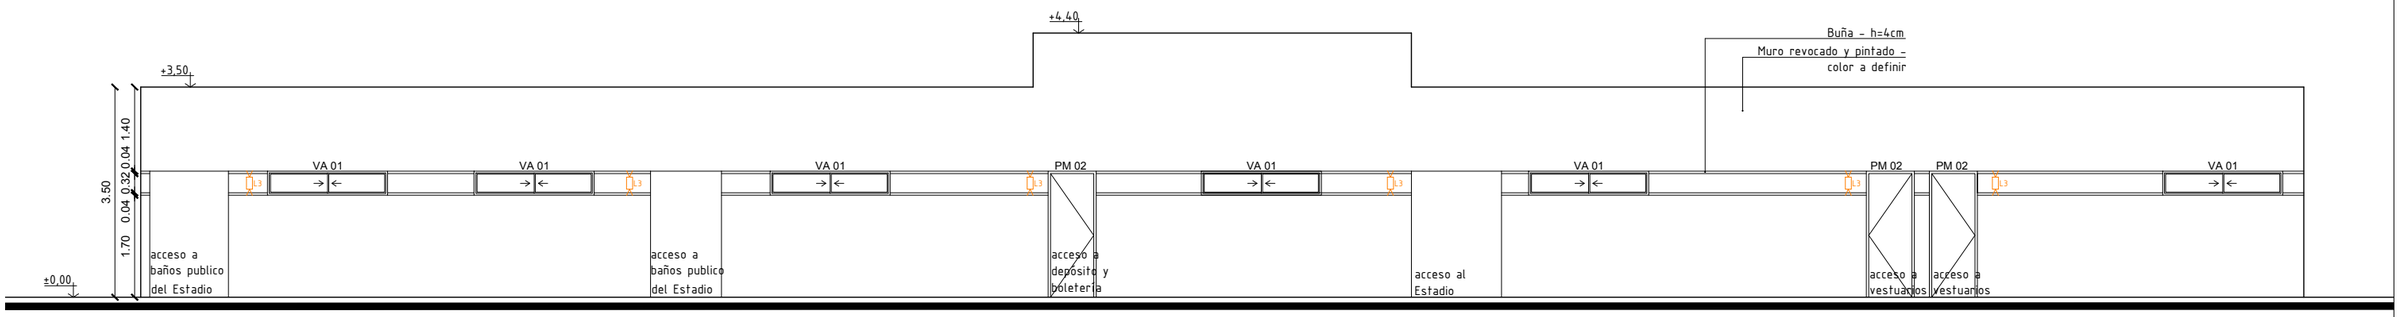

FACHADA INTERNA

Esc.: 1/100

RIVERA Sin fronteras CRECIENDO CON EQUIDAD

INTENDENCIA DEPARTAMENTAL DE RIVERA

DIRECCIÓN GENERAL DE OBRAS: Arq. Martin Garcia

DGO DIRECCIÓN GENERAL DE OBRAS

OBRA: SSHH ESTADIO MUNICIPAL DE MINAS DE CORRALES		PLANO: FACHADAS	A03
DIBUJANTE: MARÍA EUGENIA ROMERO	FECHA: JULIO 2021 ESCALA: 1/100	TÉCNICO:	