


ELEMENTOS DE BLOQUES FACHADA
Esc.: 1/25

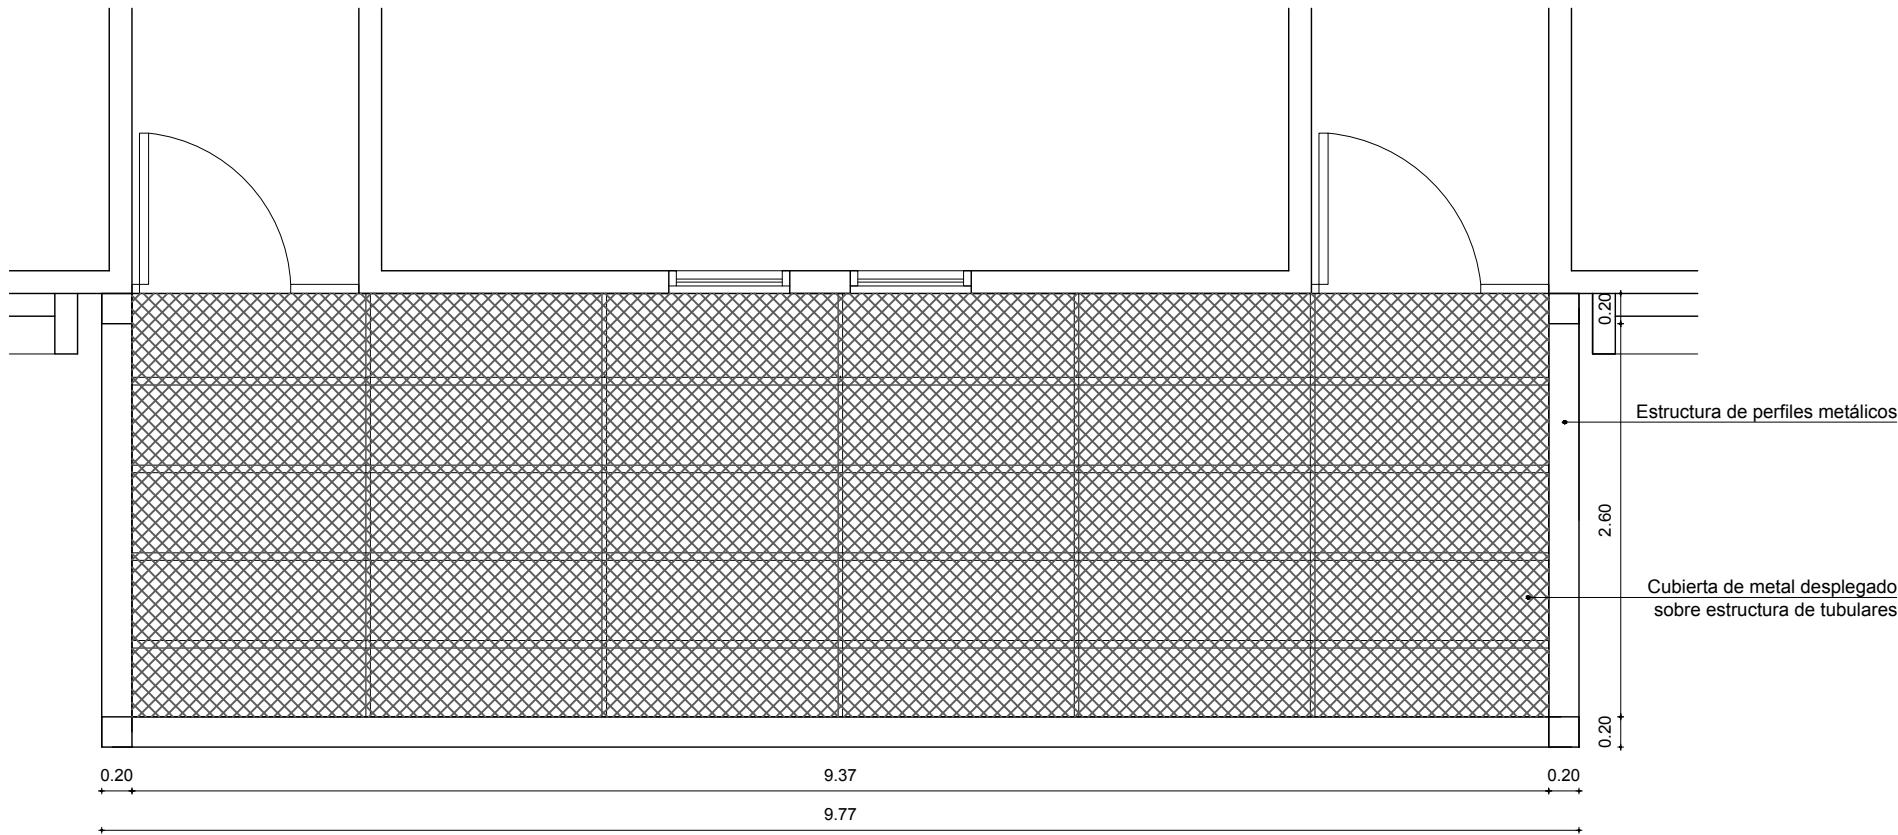

CUBIERTA SOBRE FACHADA PRINCIPAL
Esc.: 1/50

OBRA: SSHH ESTADIO MUNICIPAL DE MINAS DE CORRALES		PLANO: DETALLES FACHADA	A04
DIBUJANTE: MARÍA EUGENIA ROMERO		TÉCNICO:	
FECHA: JULIO 2021 ESCALA: INDICADA			