




CORTE AA
Esc.: 1/100

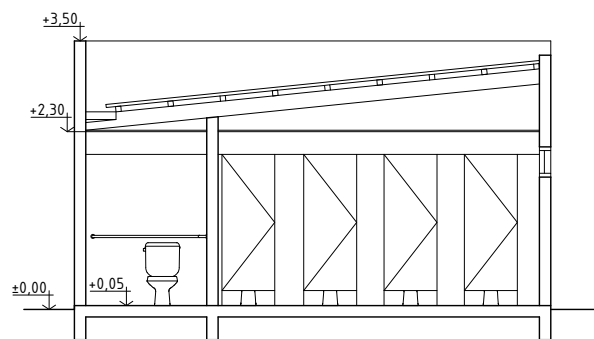


CORTE BB
Esc.: 1/100

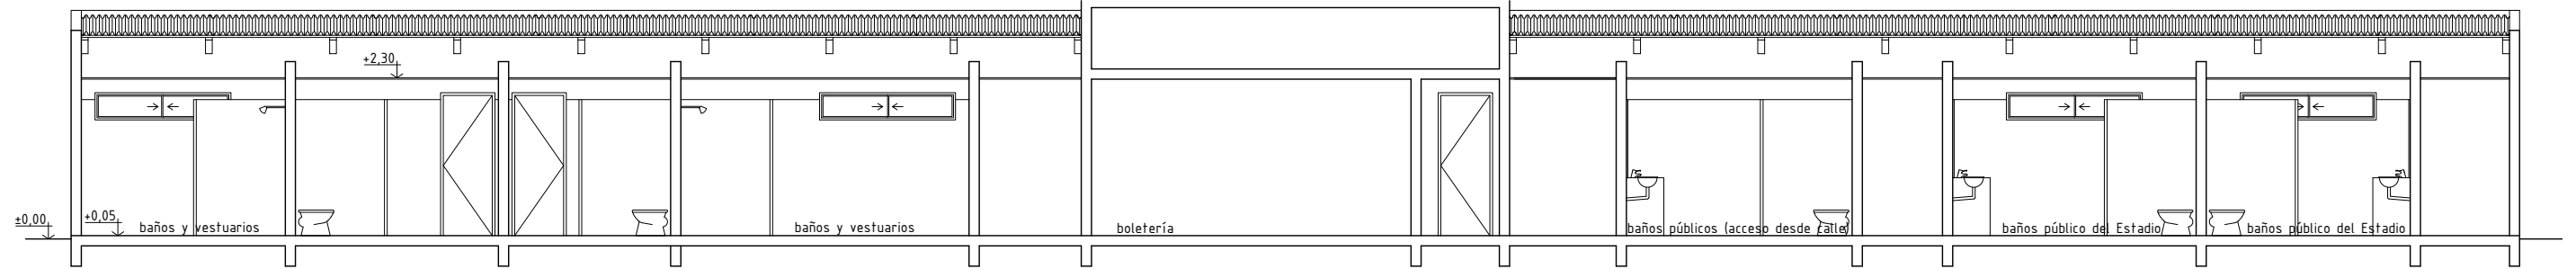


CORTE CC
Esc.: 1/100

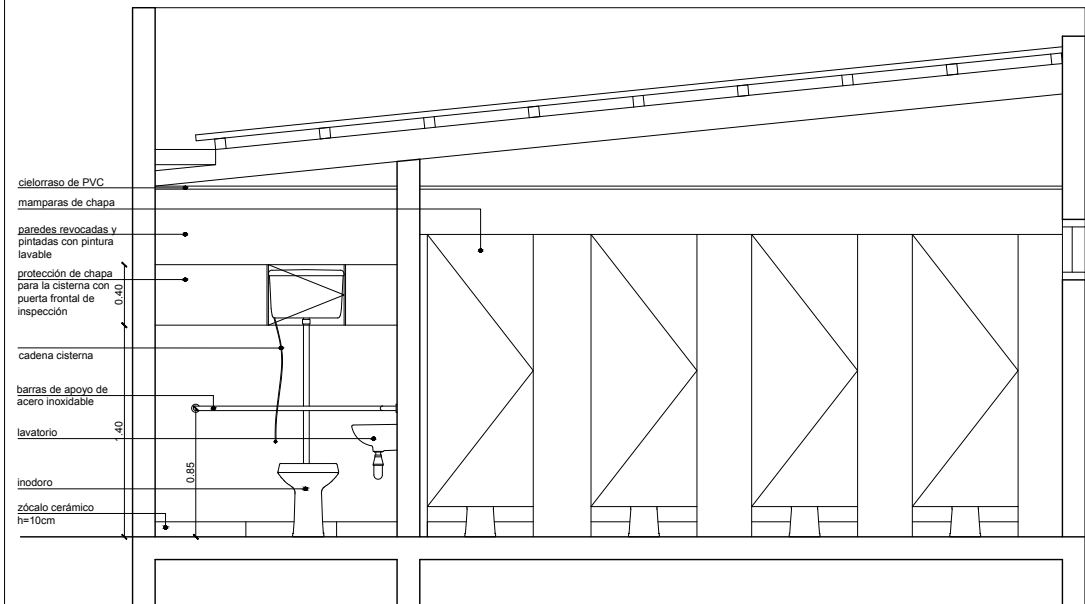

SECTOR CORTE BB
Esc.: 1/50

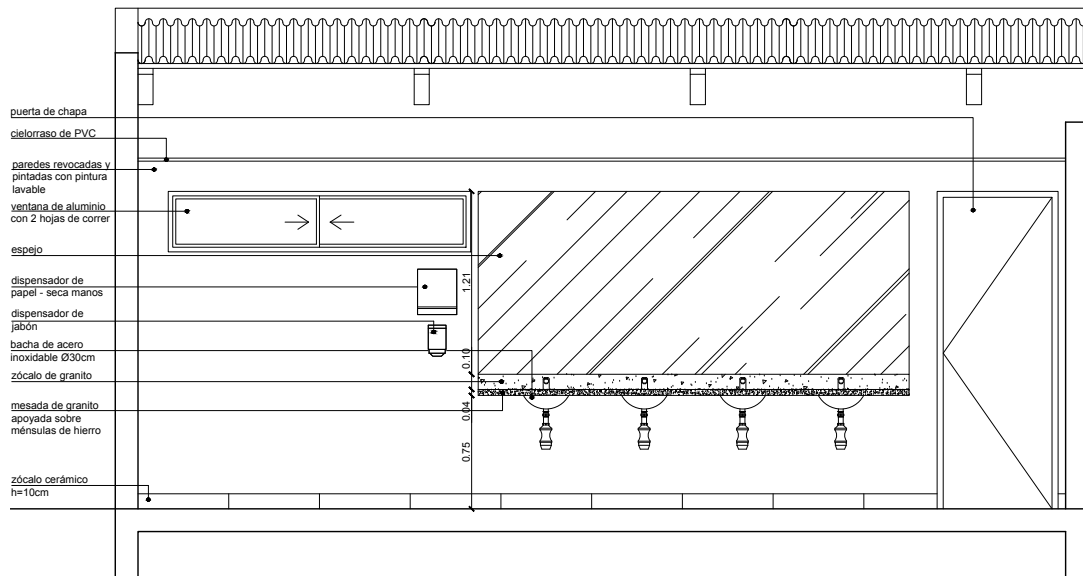

SECTOR CORTE CC
Esc.: 1/50

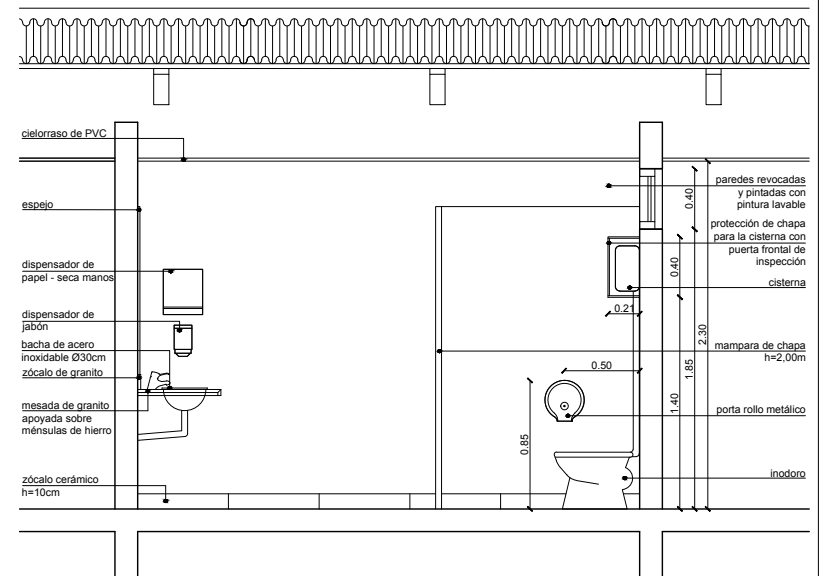

SECTOR CORTE CC
Esc.: 1/50

RIVERA
Sin fronteras
CRECIENDO CON
EQUIDAD

INTENDENCIA DEPARTAMENTAL DE RIVERA

DIRECCIÓN GENERAL DE OBRAS: Arq. Martin Garcia

DGO
DIRECCIÓN GENERAL
DE OBRAS

OBRA: SSHH ESTADIO MUNICIPAL DE MINAS DE CORRALES

PLANO: CORTES

DIBUJANTE: MARÍA EUGENIA ROMERO

FECHA: JULIO 2021

ESCALA: INDICADA

TÉCNICO:

A05