



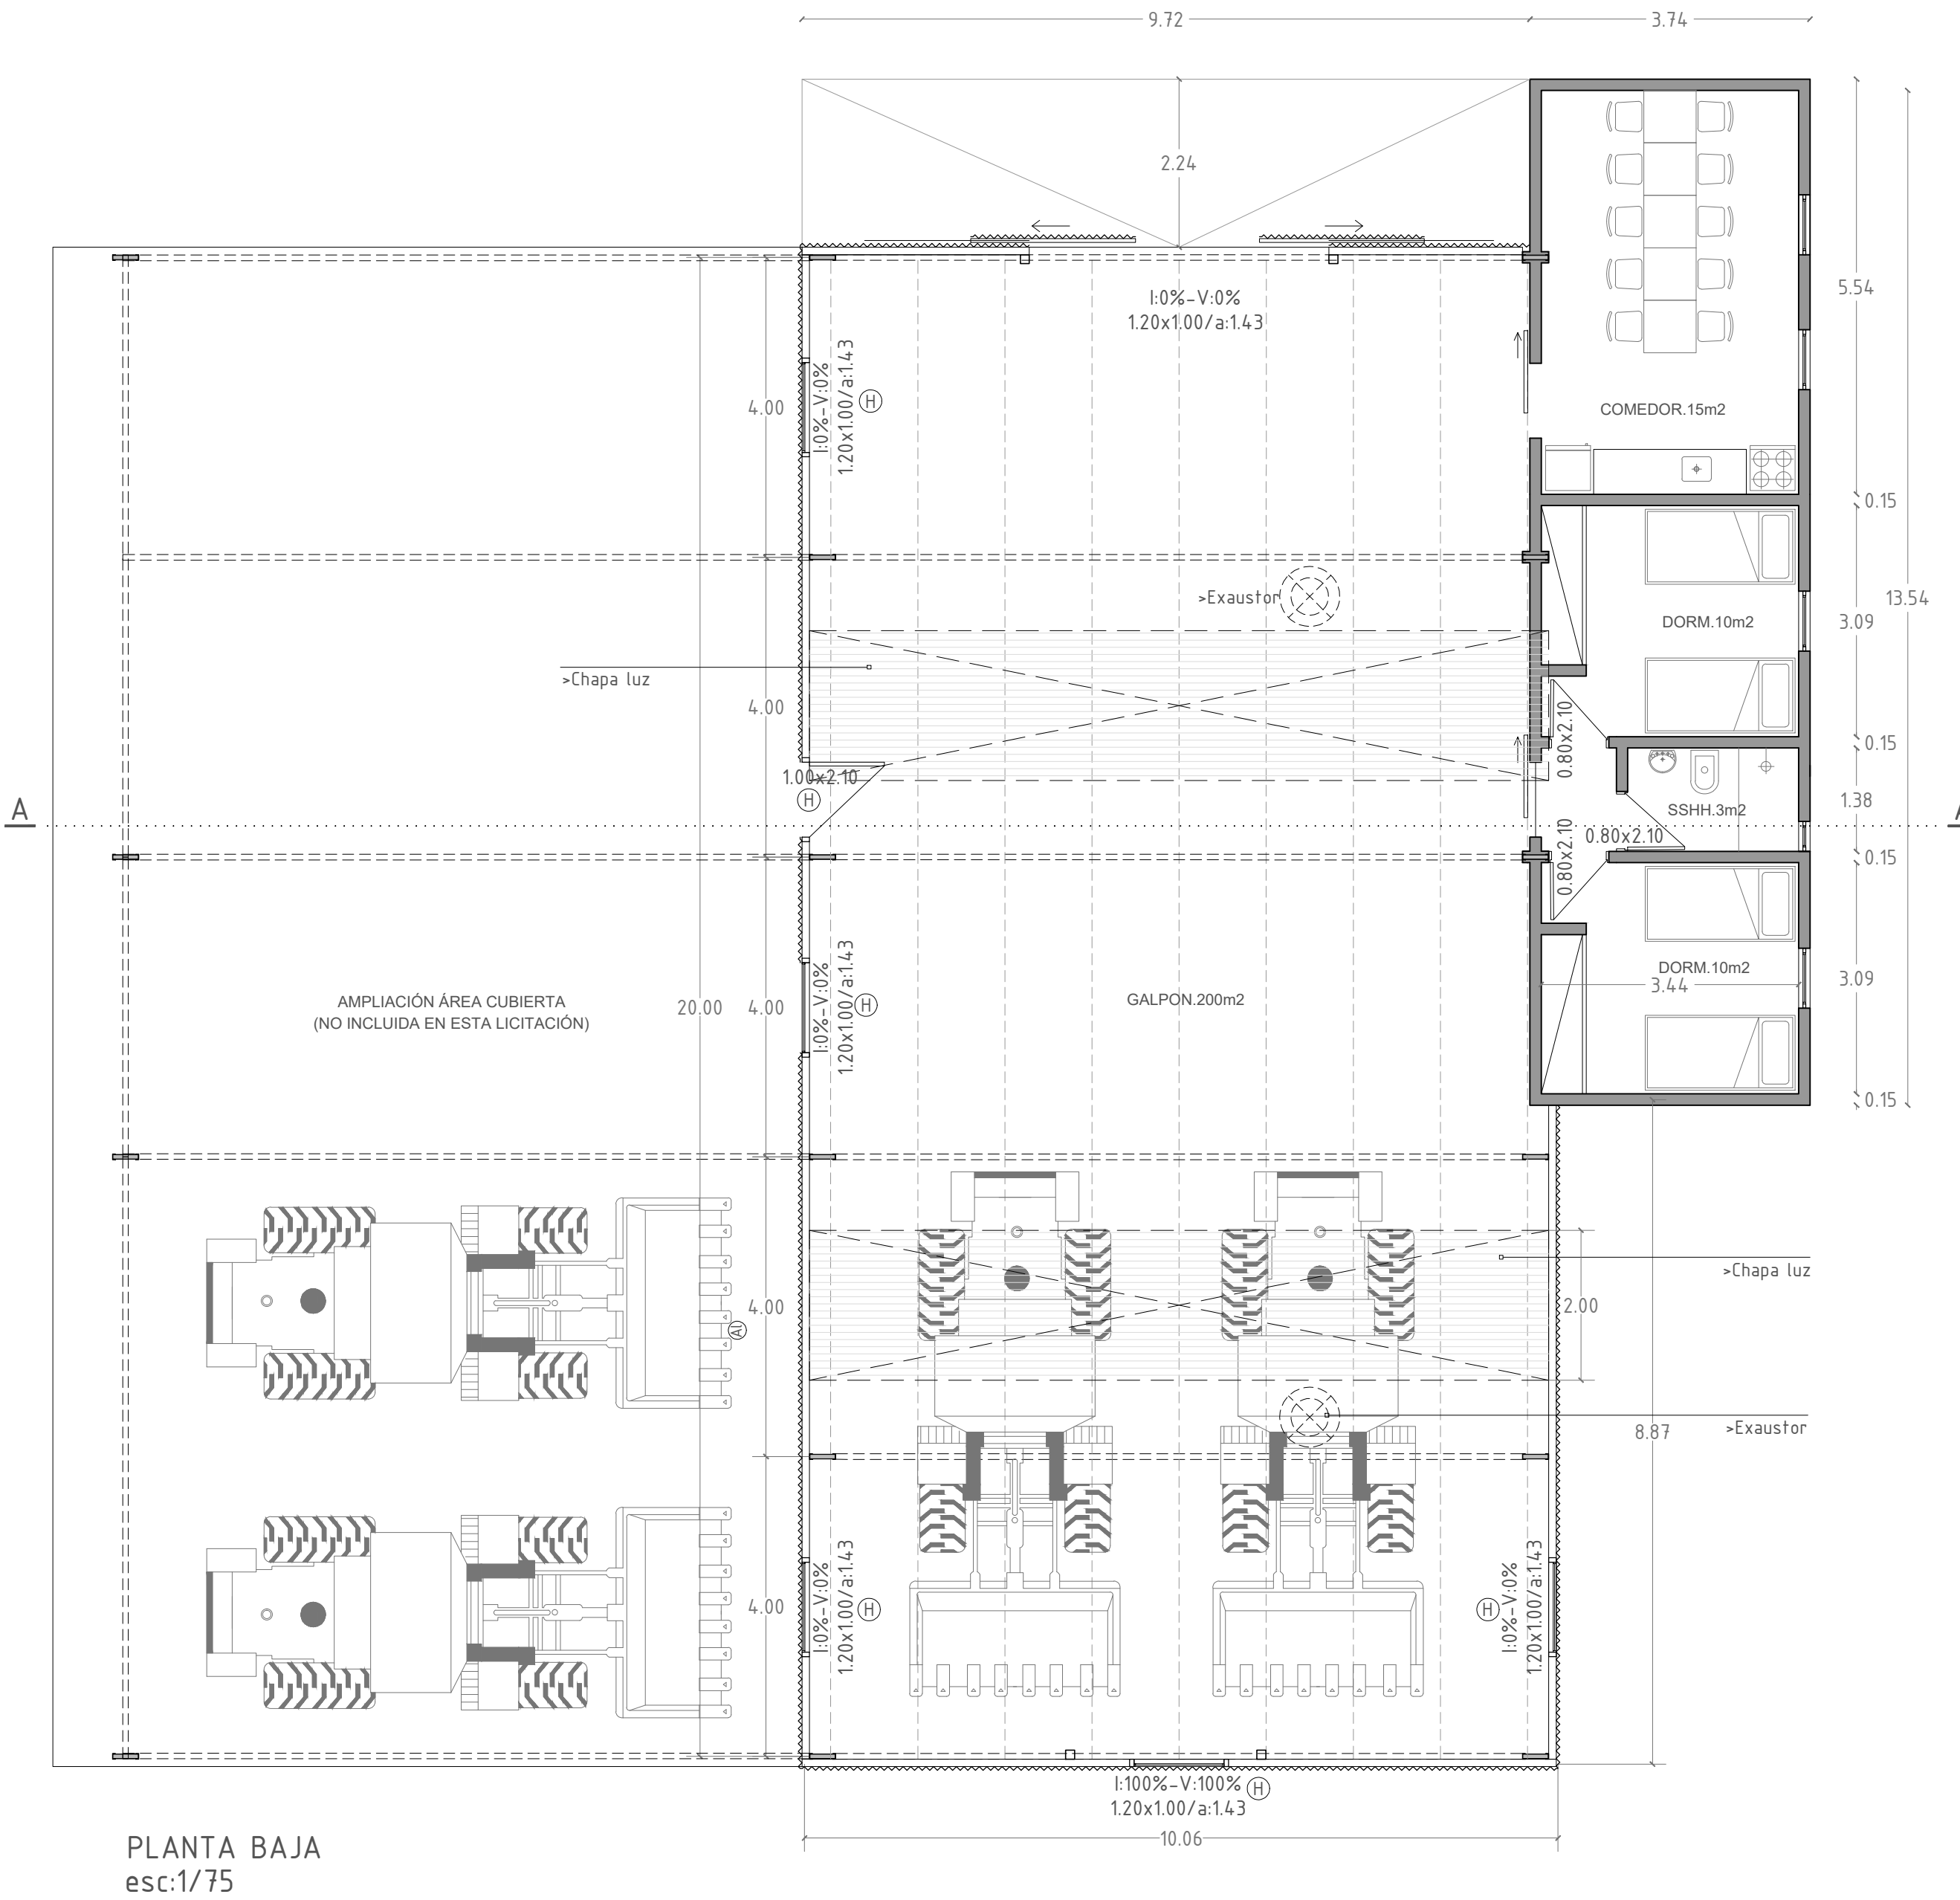

PLANTA BAJA
esc:1/75

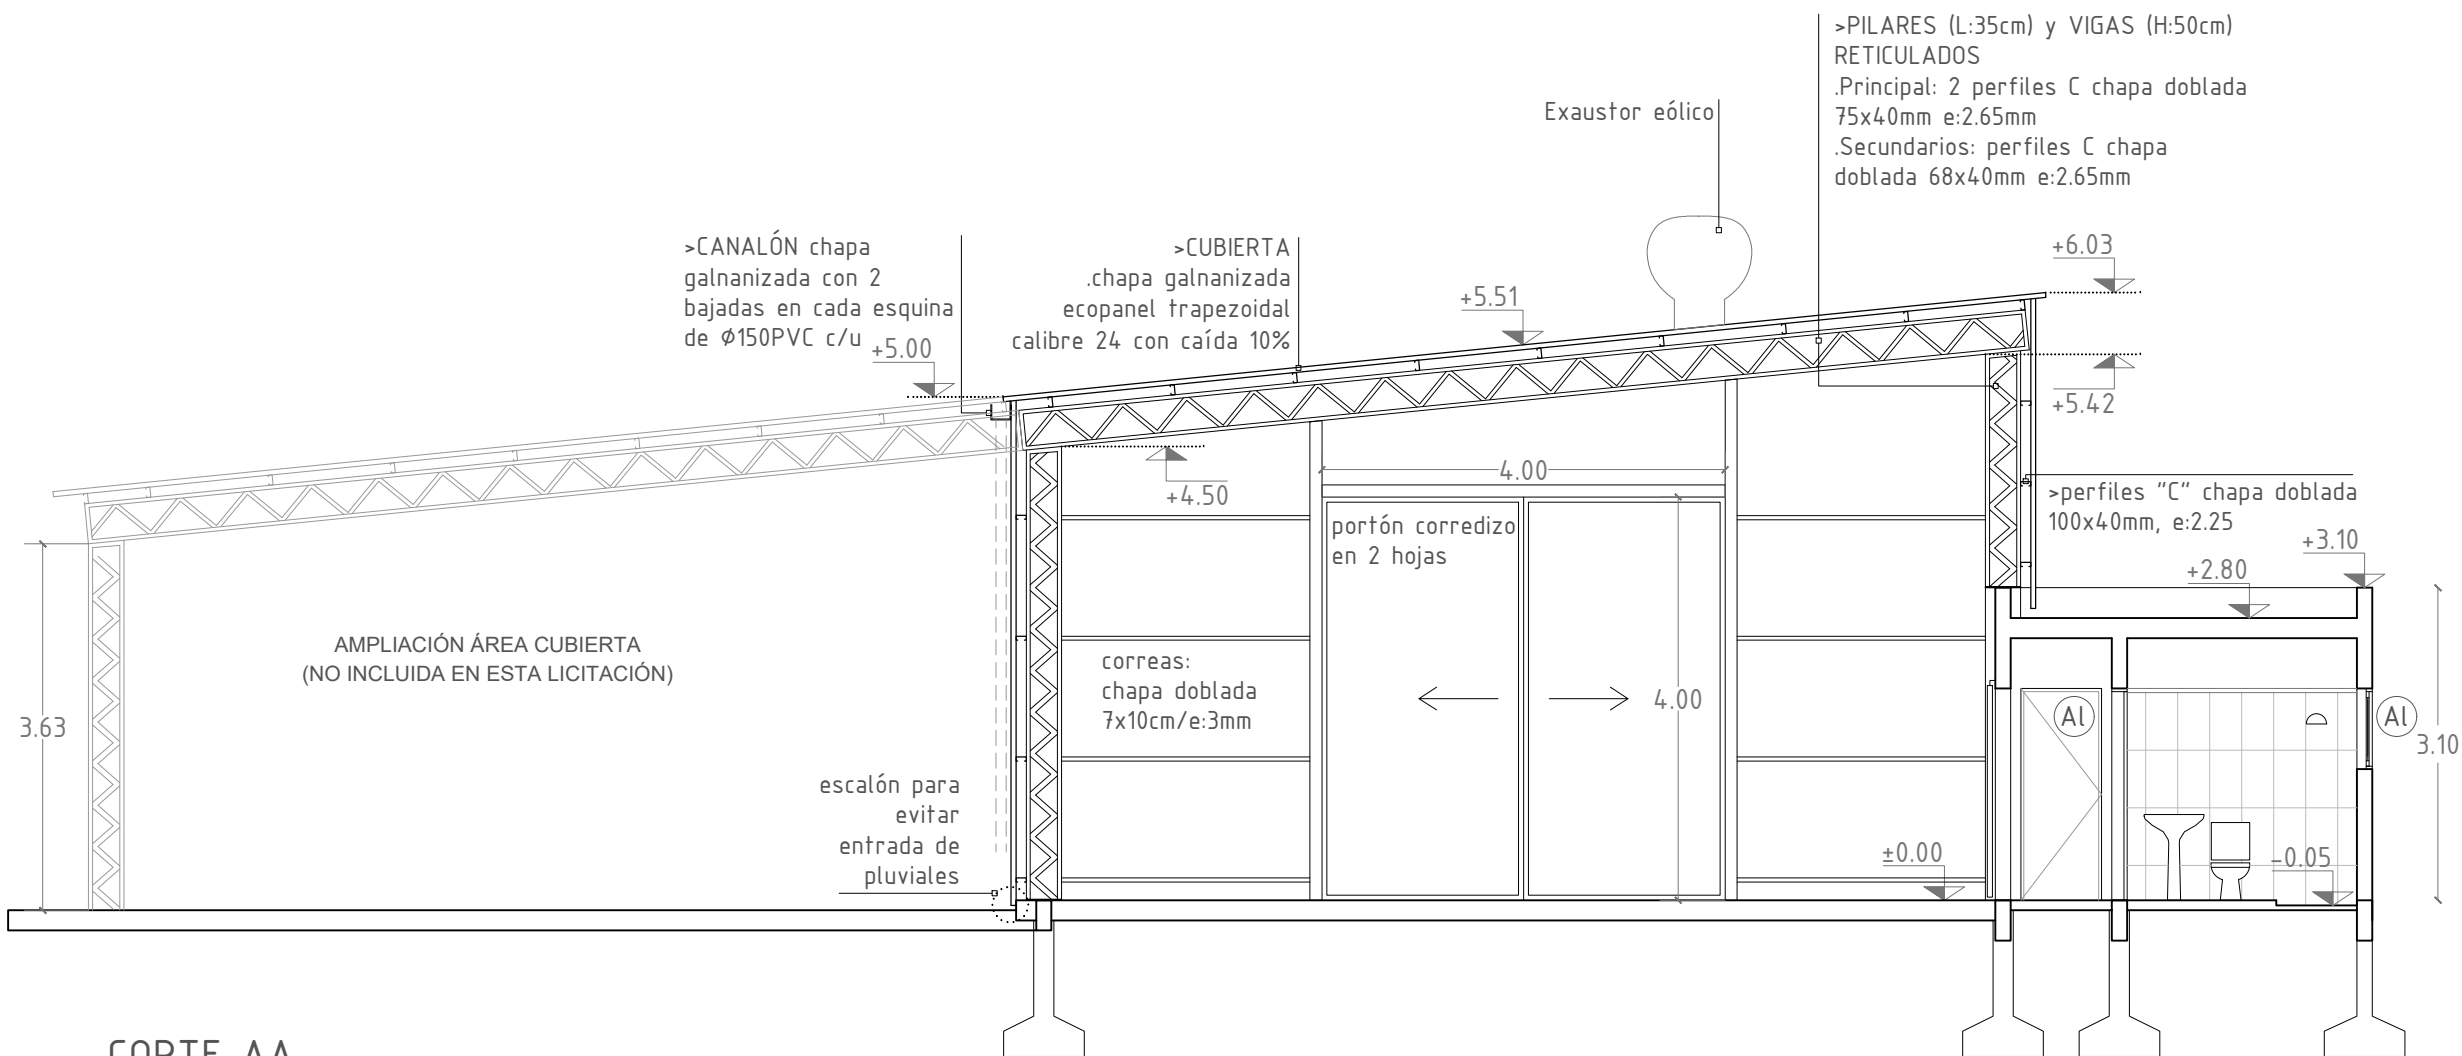

CORTE AA
esc:1/75