

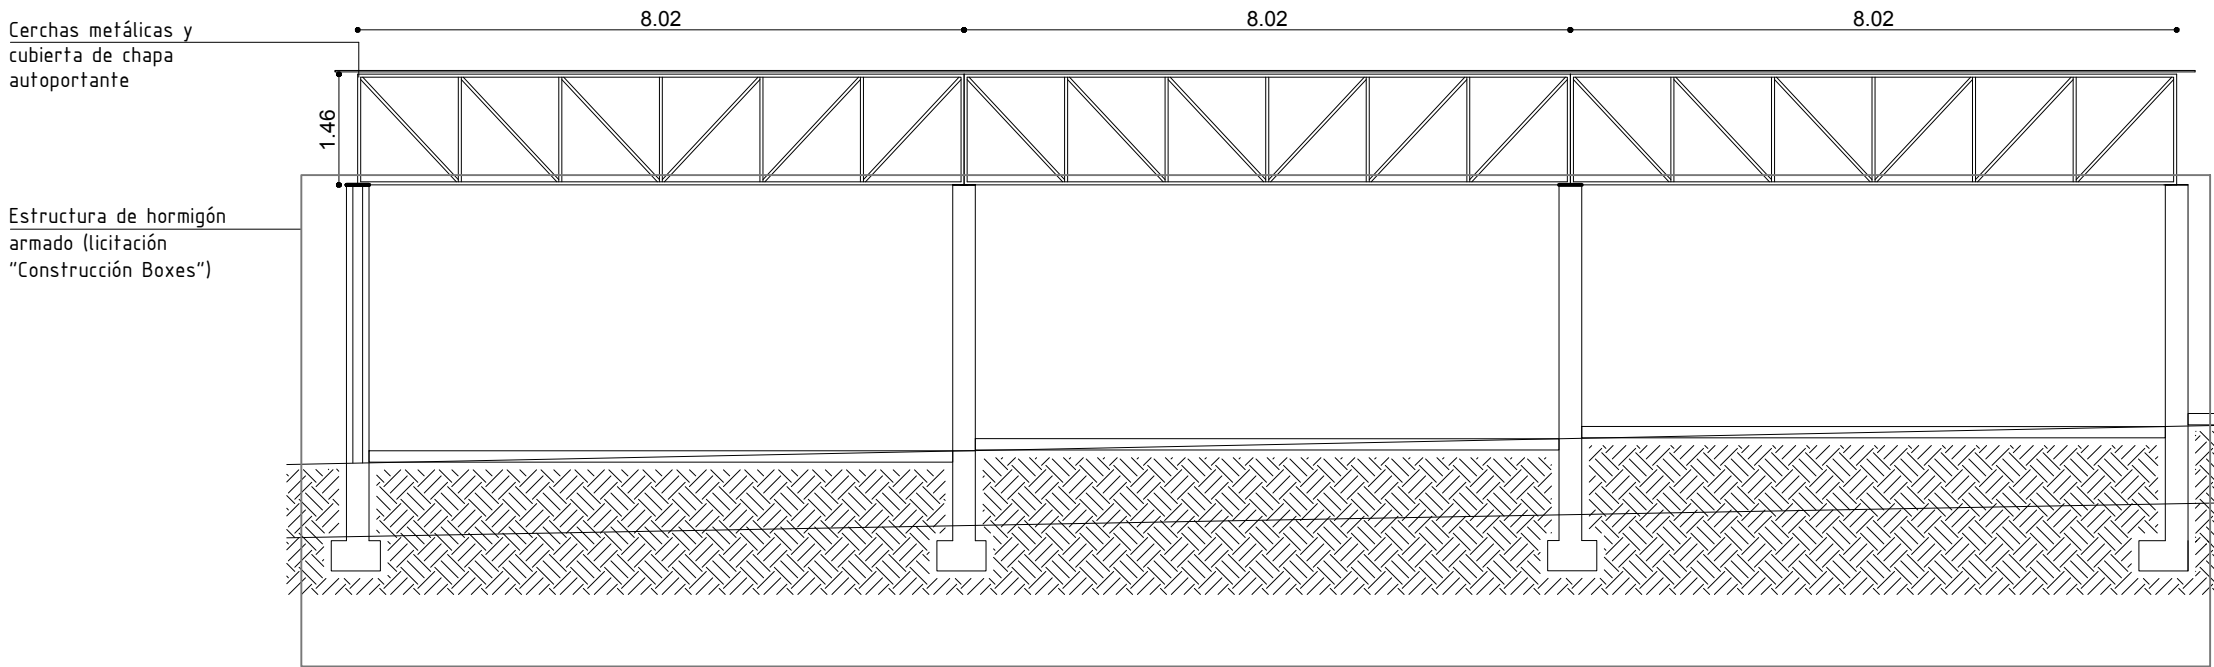


PLANTA BAJA CERCHAS METÁLICAS  
Esc. 1/100

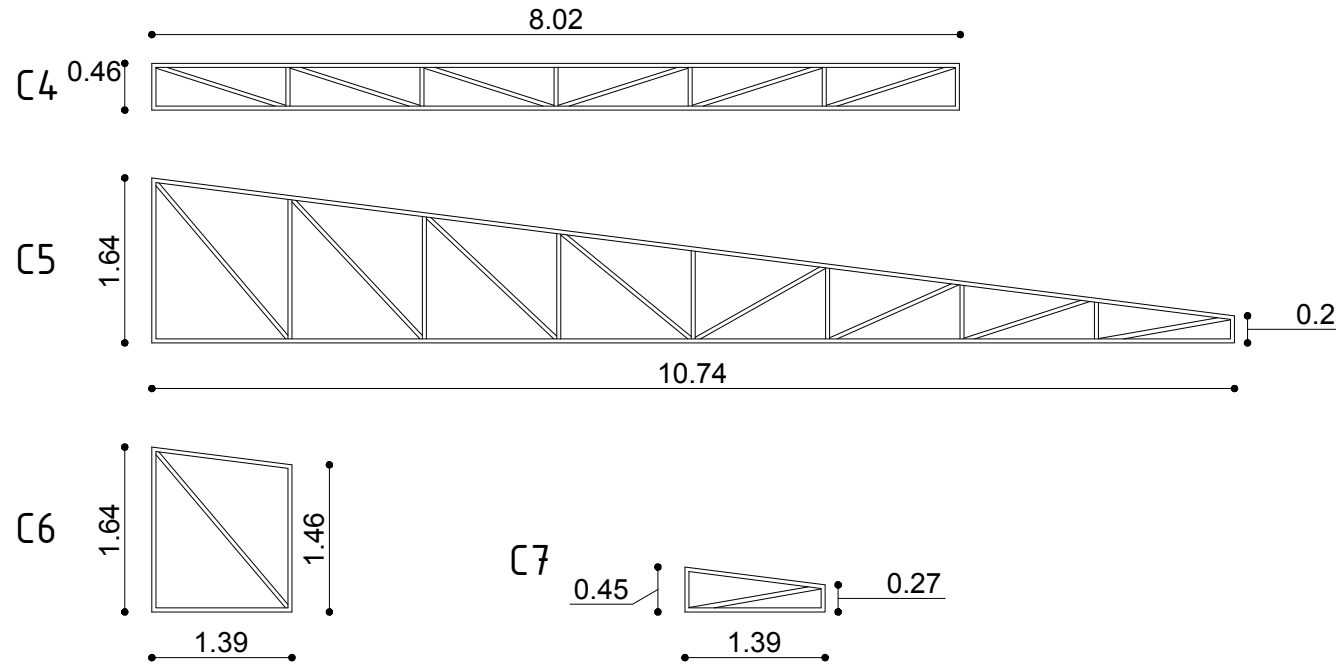


CORTE AA  
Esc. 1/100

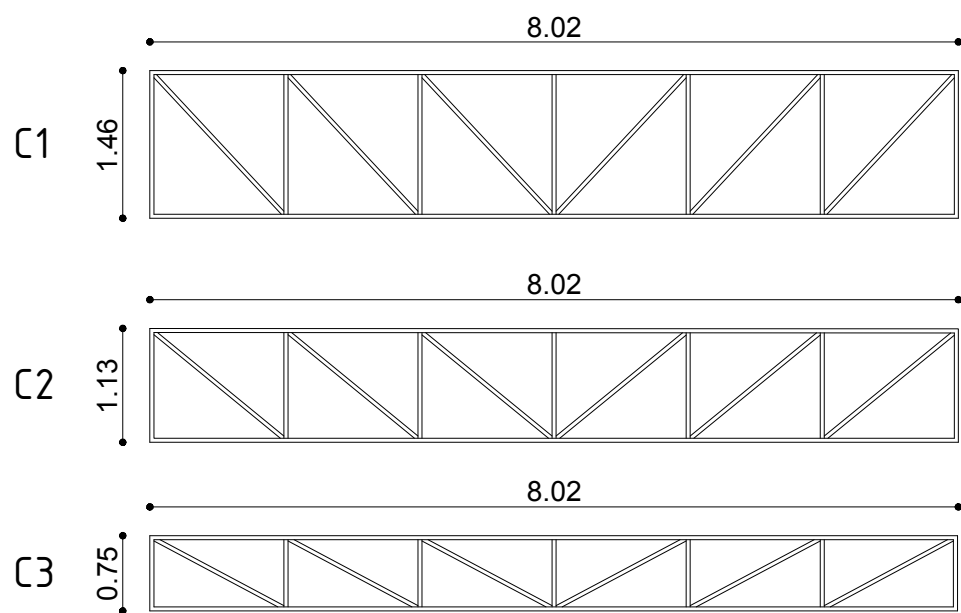

DETALLE CERCHAS METÁLICAS  
Esc. 1/75

**CERCHAS**  
Estructura perimetral: perfil U de hierro doblado de 4x8x4cm, espesor 2mm.  
Estructura interna: perfil U de hierro doblado de 4x7,6x4cm, espesor 2mm.  
En ambos casos la sección del hierro debe ser igual o mayor a 3cm<sup>2</sup>  
Se pintarán con dos manos de fondo antióxido y dos manos de esmalte sintético rojo.  
Contravientos de hierro dulce de 16 mm de diámetro con cruceta al medio y tracionadores de tornillo y tuerca en apoyo.

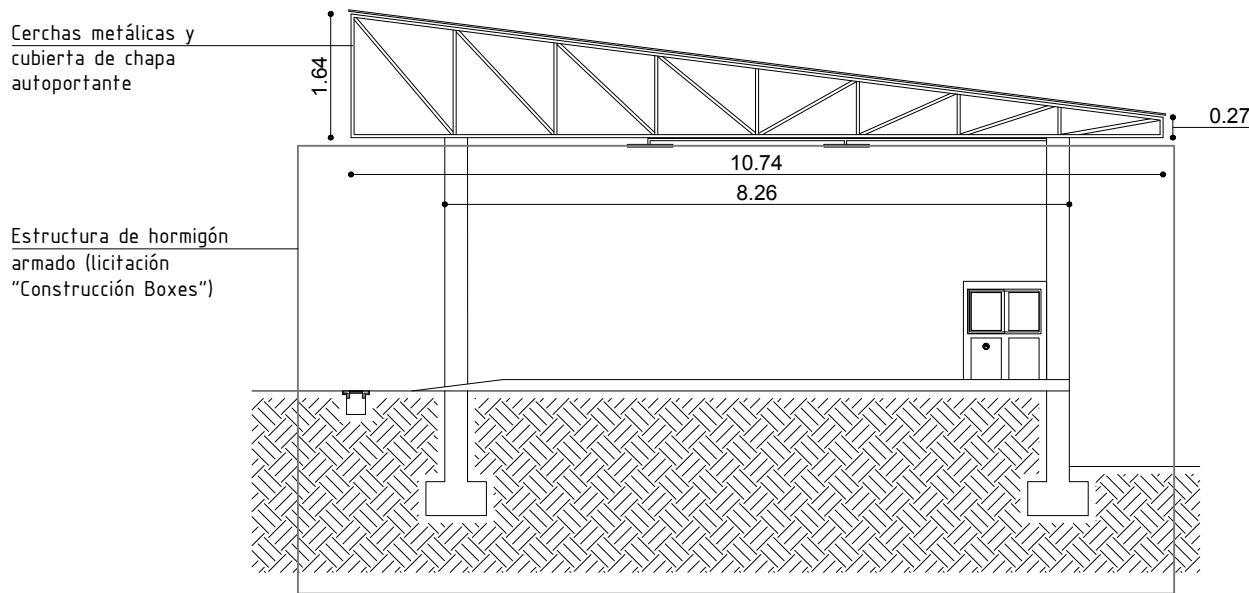

CORTE BB  
Esc. 1/100

INTENDENCIA DEPARTAMENTAL DE RIVERA		
DIRECCIÓN GENERAL DE OBRAS: Arq. Martin Garcia		
UNIDAD DE PROYECTOS		
OBRA: BOXES AUTÓDROMO EDUARDO P. CABRERA - CERCHAS METÁLICAS		
PLANO: PLANTA BAJA / CORTES / DETALLES		
ESCALA: INDICADA	FECHA: ENERO 2022	LAMINA:  02
DIBUJO: MARÍA EUGENIA ROMERO		