




PLANTA BAJA MODULO DE BOXES - BLOQUES 01/02
Esc. 1/100

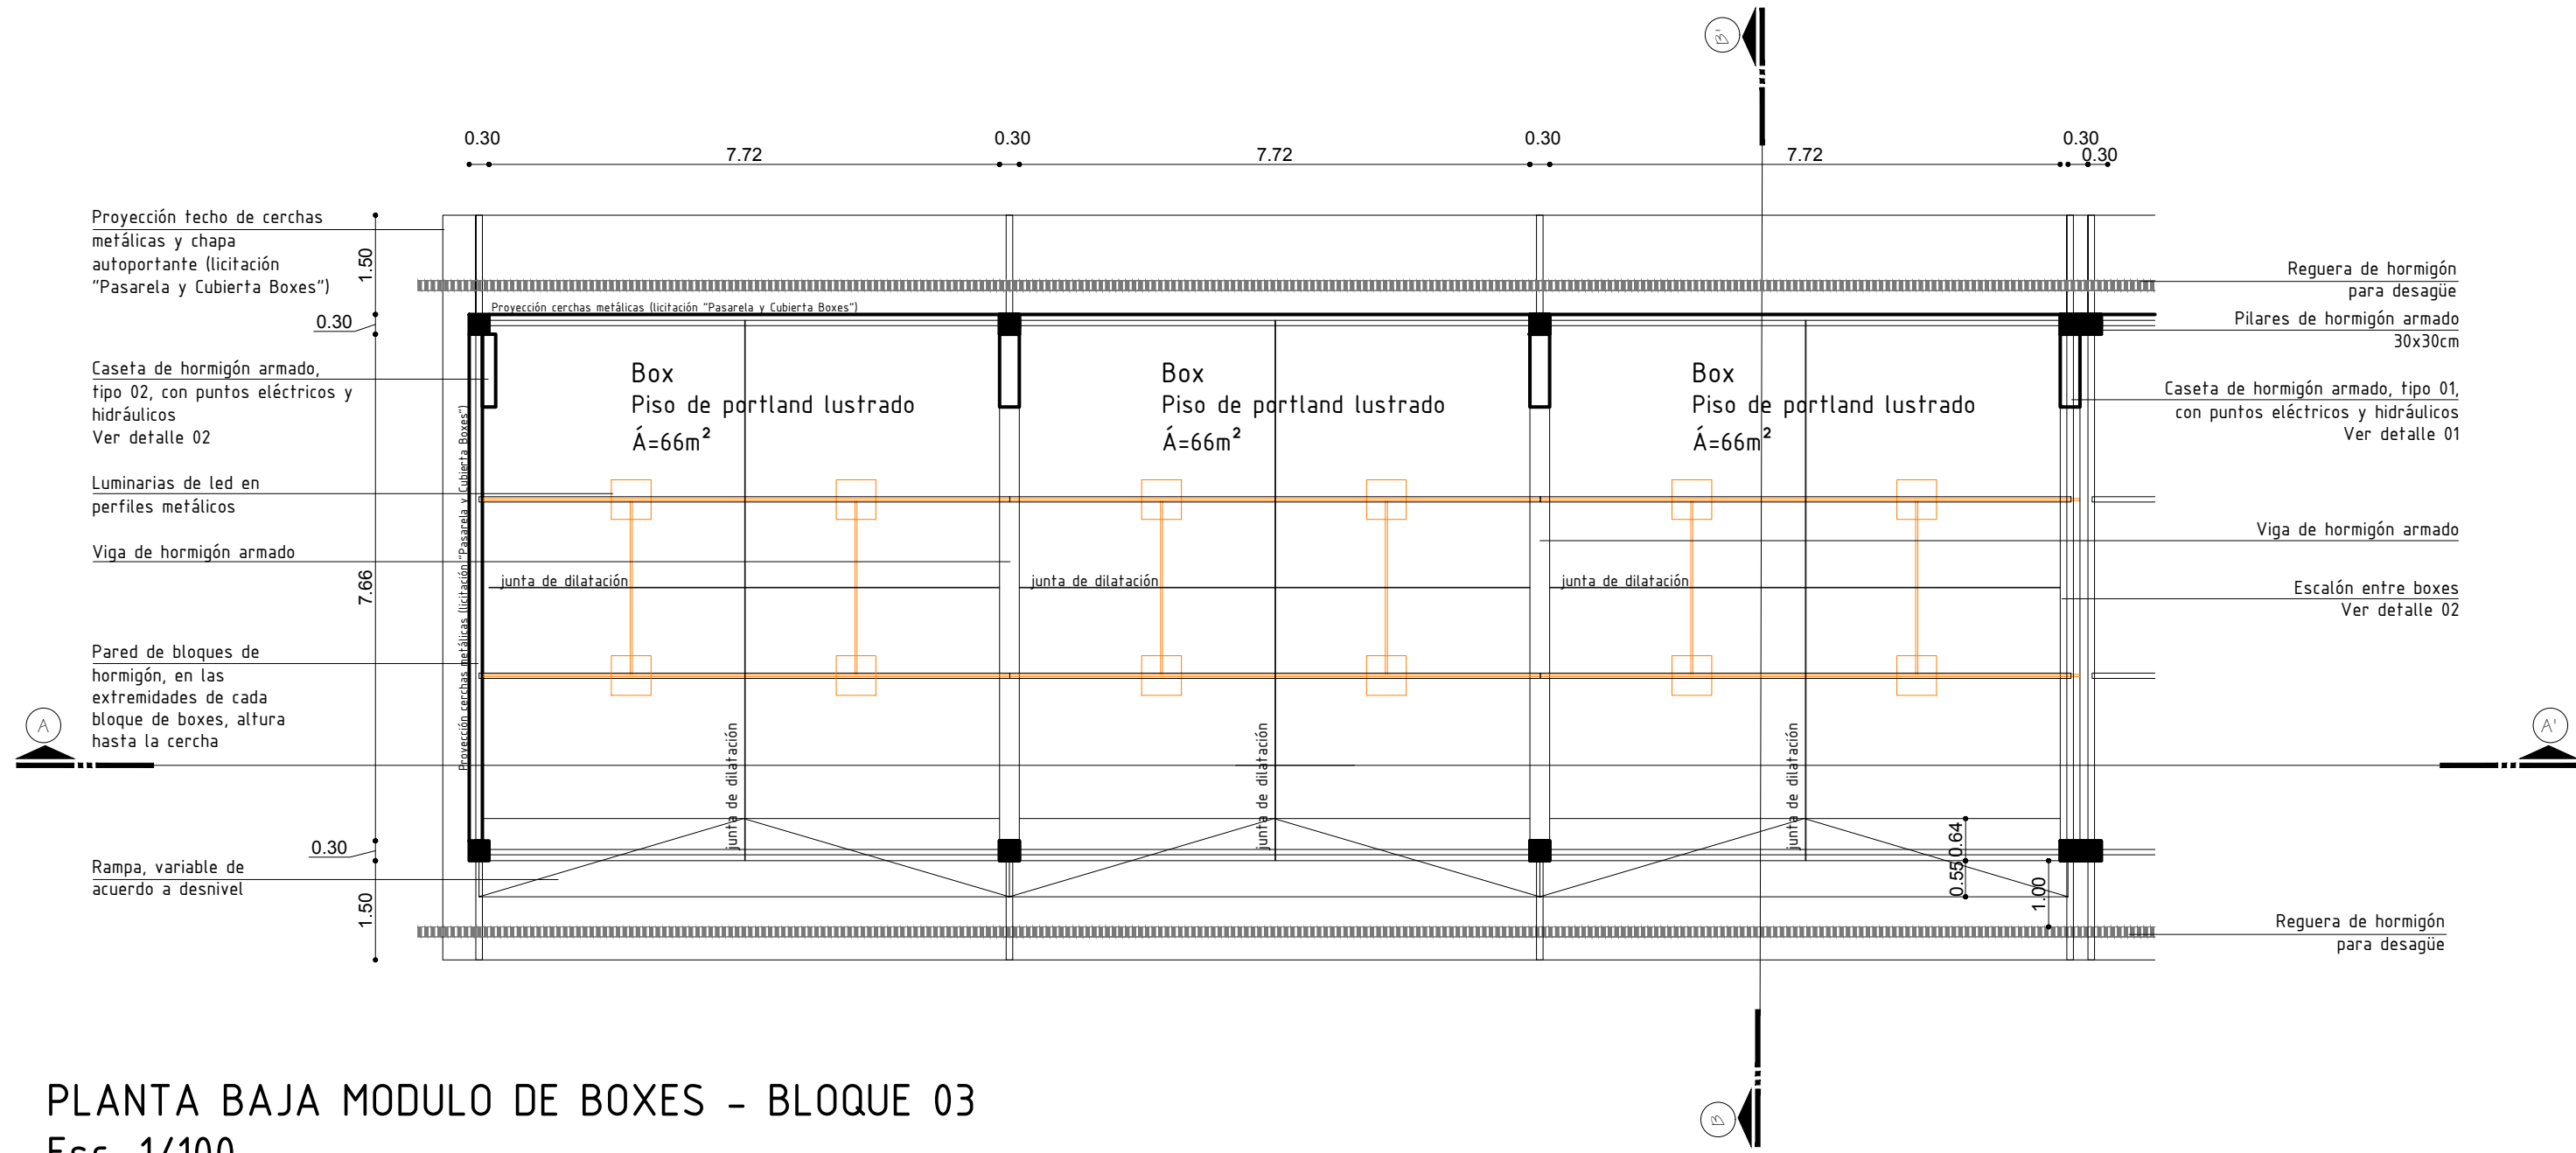


PLANTA BAJA MODULO DE BOXES - BLOQUE 03
Esc. 1/100

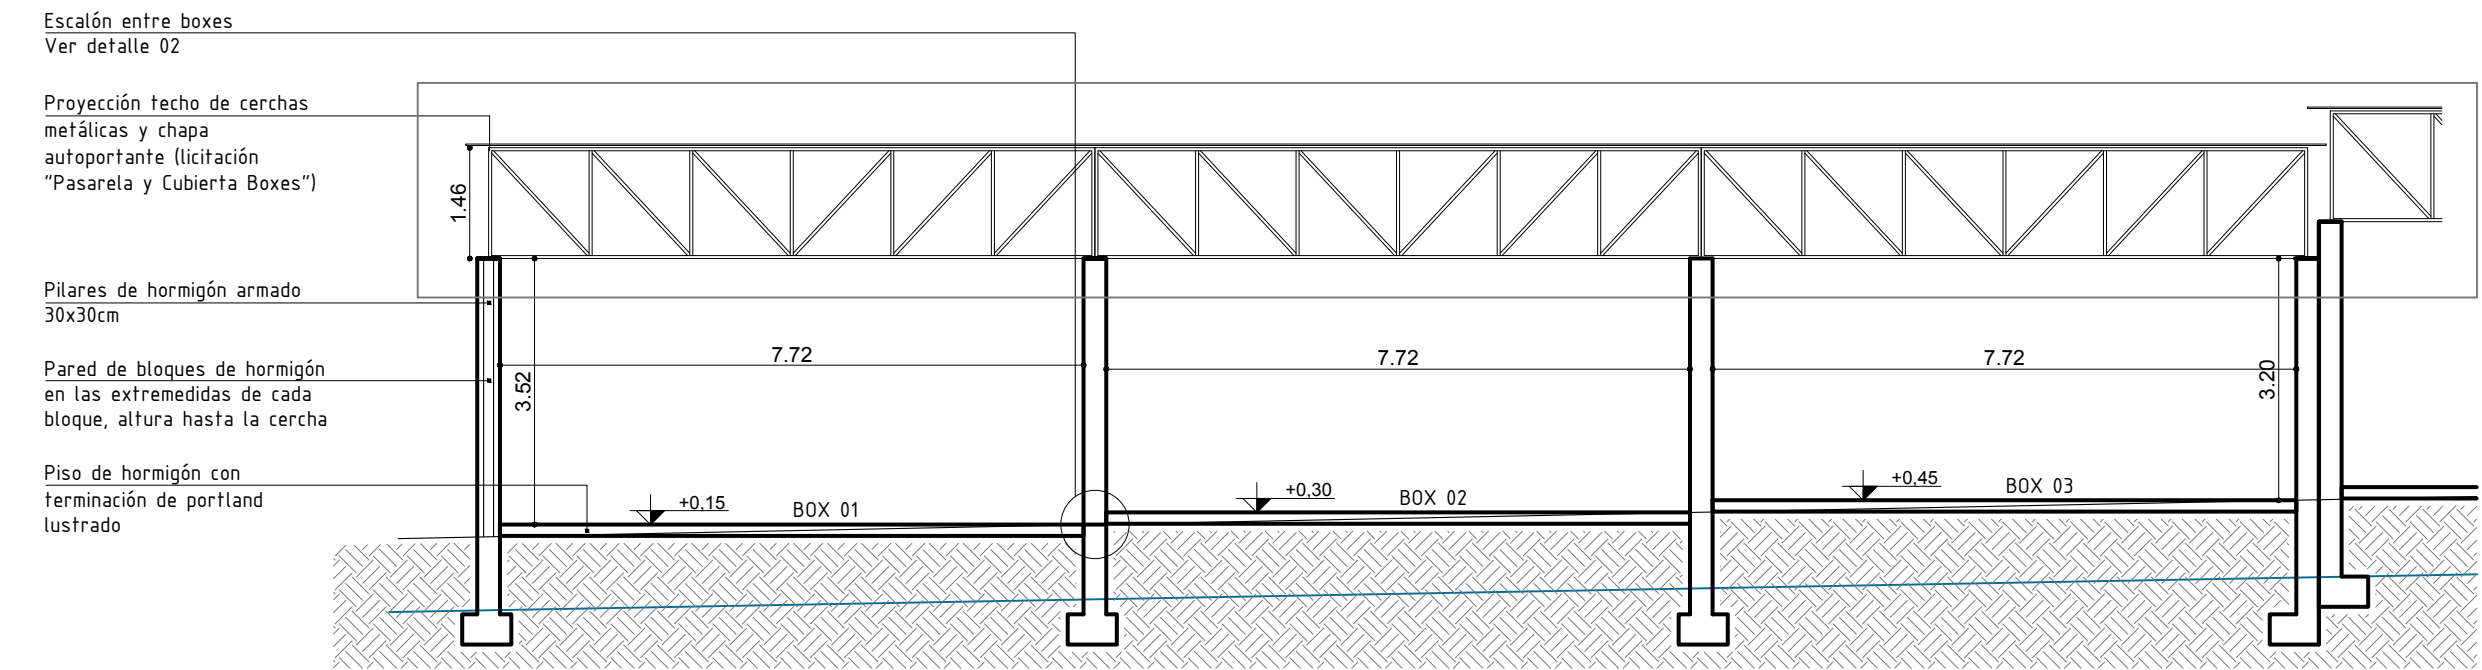


CORTE AA - BLOQUES 01/02
Esc. 1/100

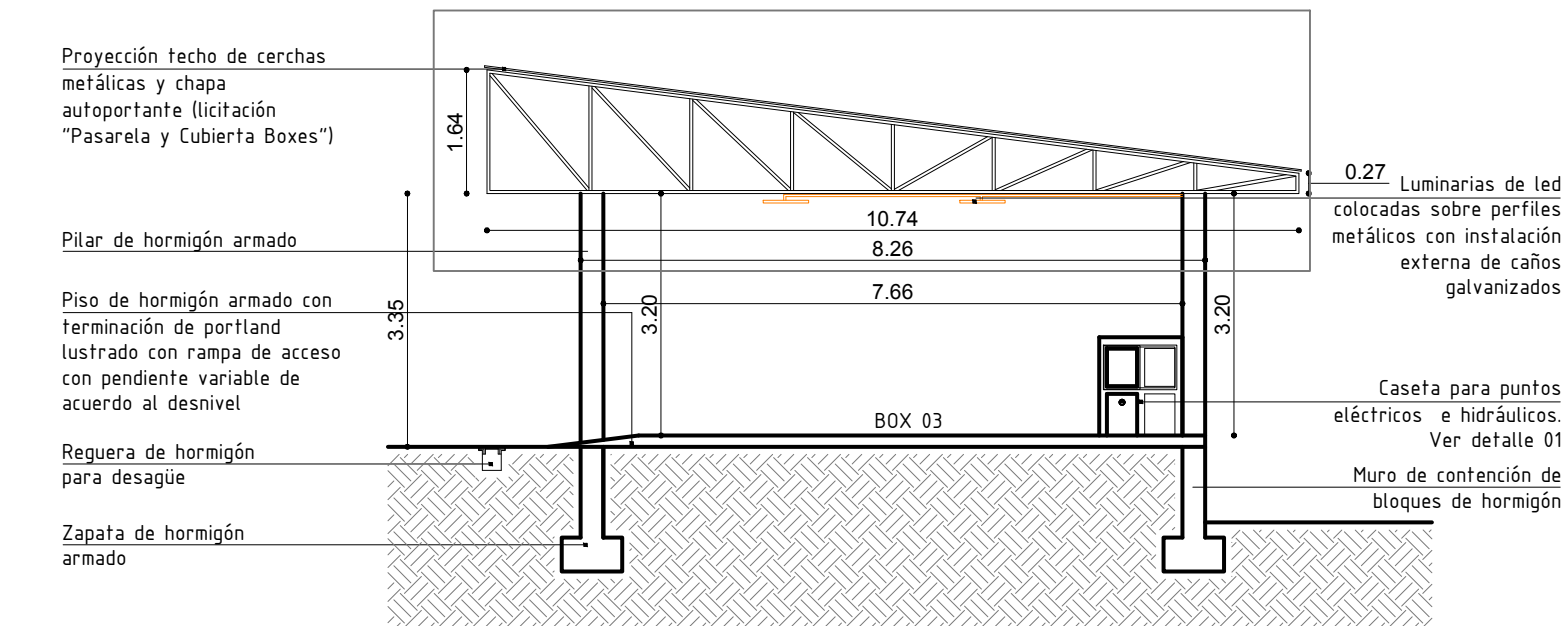

CORTE BB - BLOQUES 01/02
Esc. 1/100

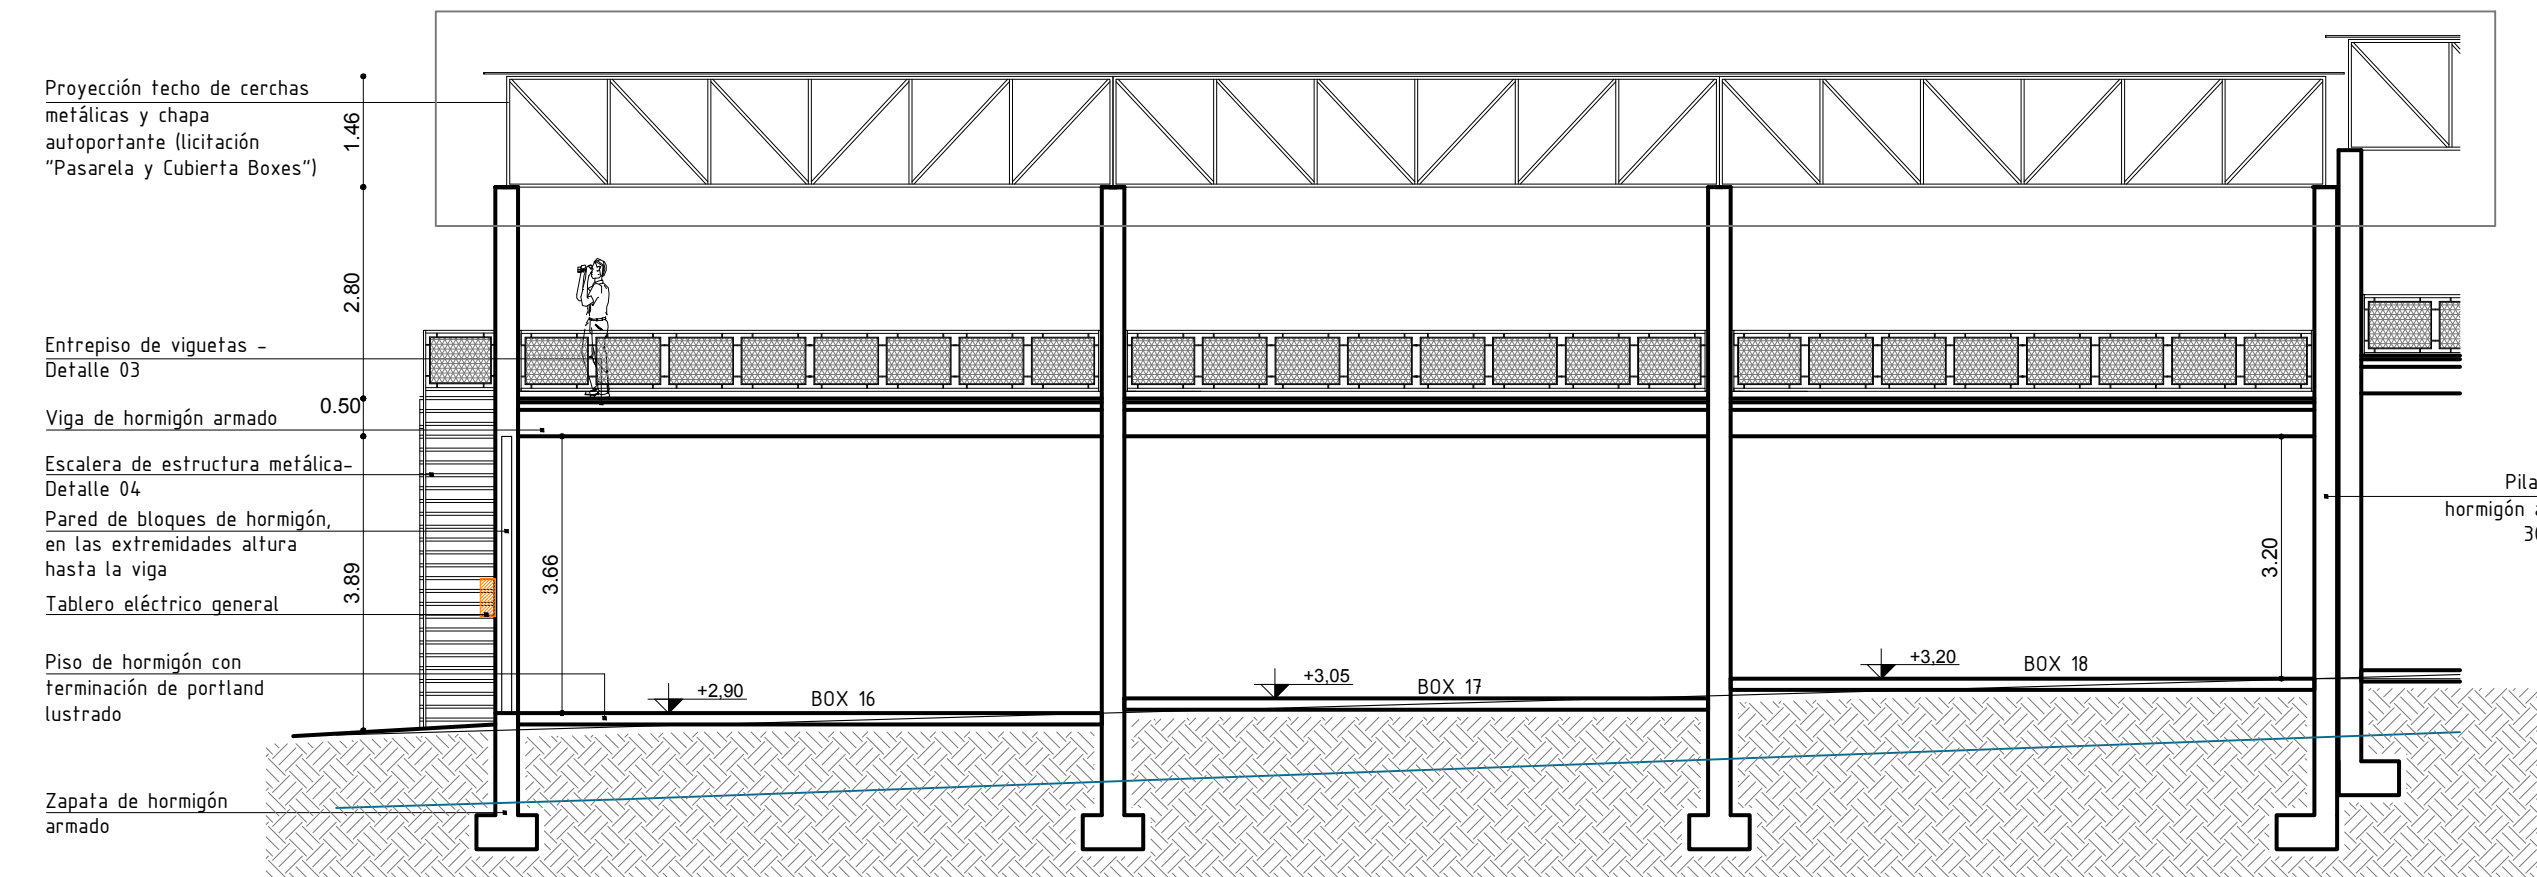

CORTE AA - BLOQUE 03
Esc. 1/100

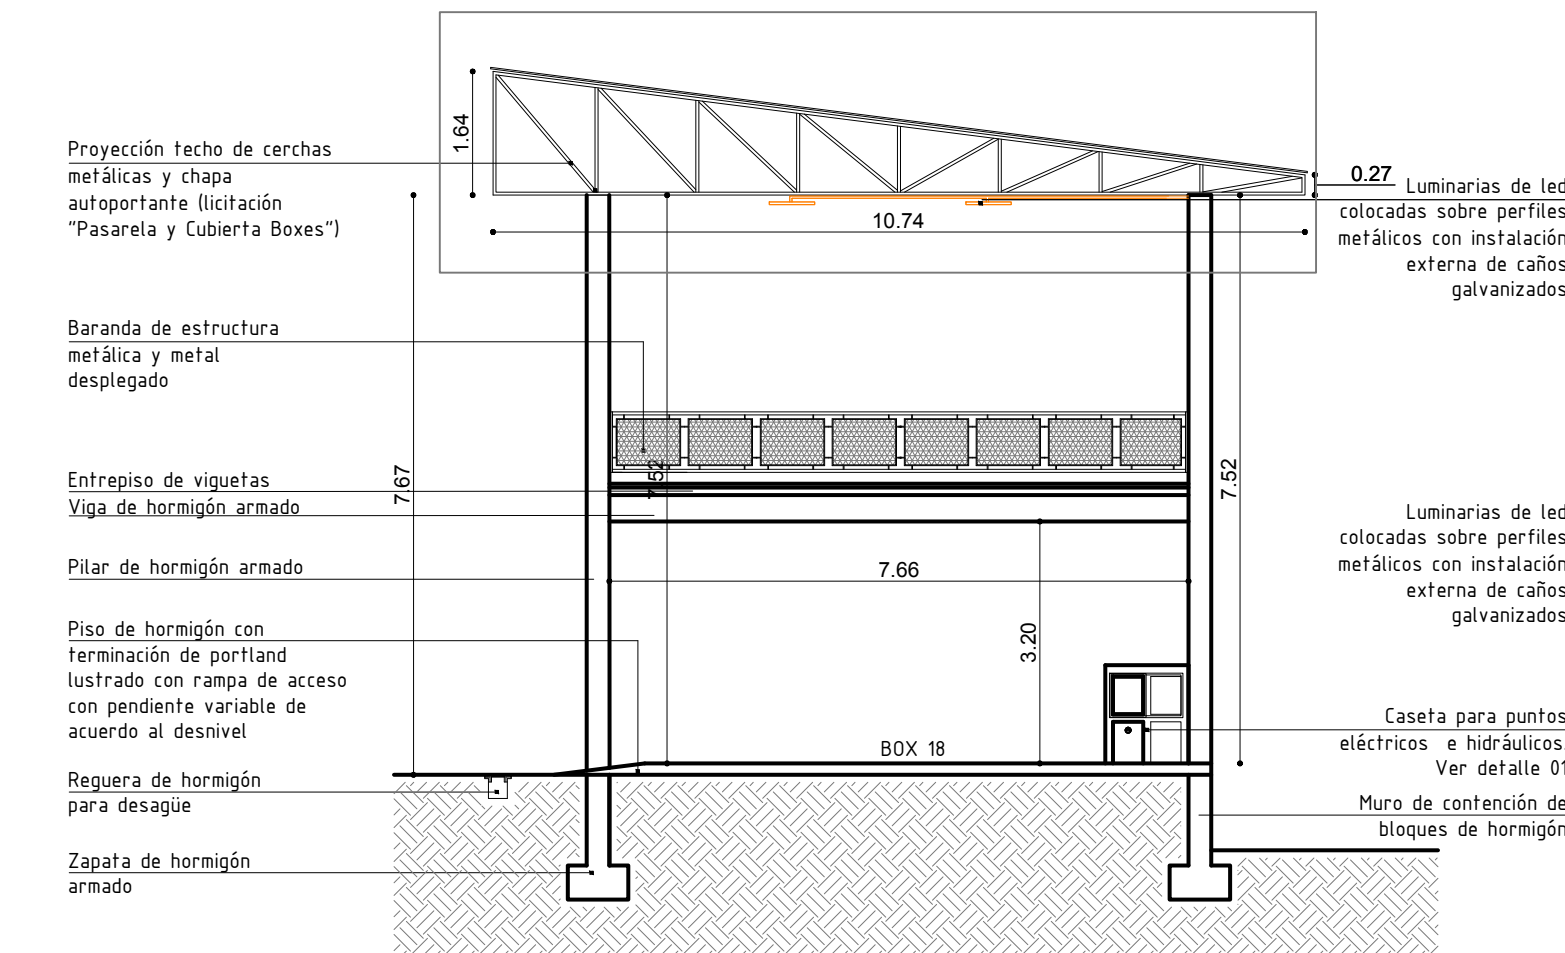

CORTE BB - BLOQUE 03
Esc. 1/100

INTENDENCIA DEPARTAMENTAL DE RIVERA
DIRECCIÓN GENERAL DE OBRAS: Arq. Martín García
UNIDAD DE PROYECTOS

OBRA: BOXES AUTÓDROMO EDUARDO P. CABRERA

PLANO: PLANTA BAJA Y CORTES BOXES / DETALLES

ESCALA: INDICADA

FECHA: ENERO 2022

DIBUJO: MARÍA EUGENIA ROMERO