



FUNDACIÓN BLOQUES 01 Y 02

Esc. 1/100

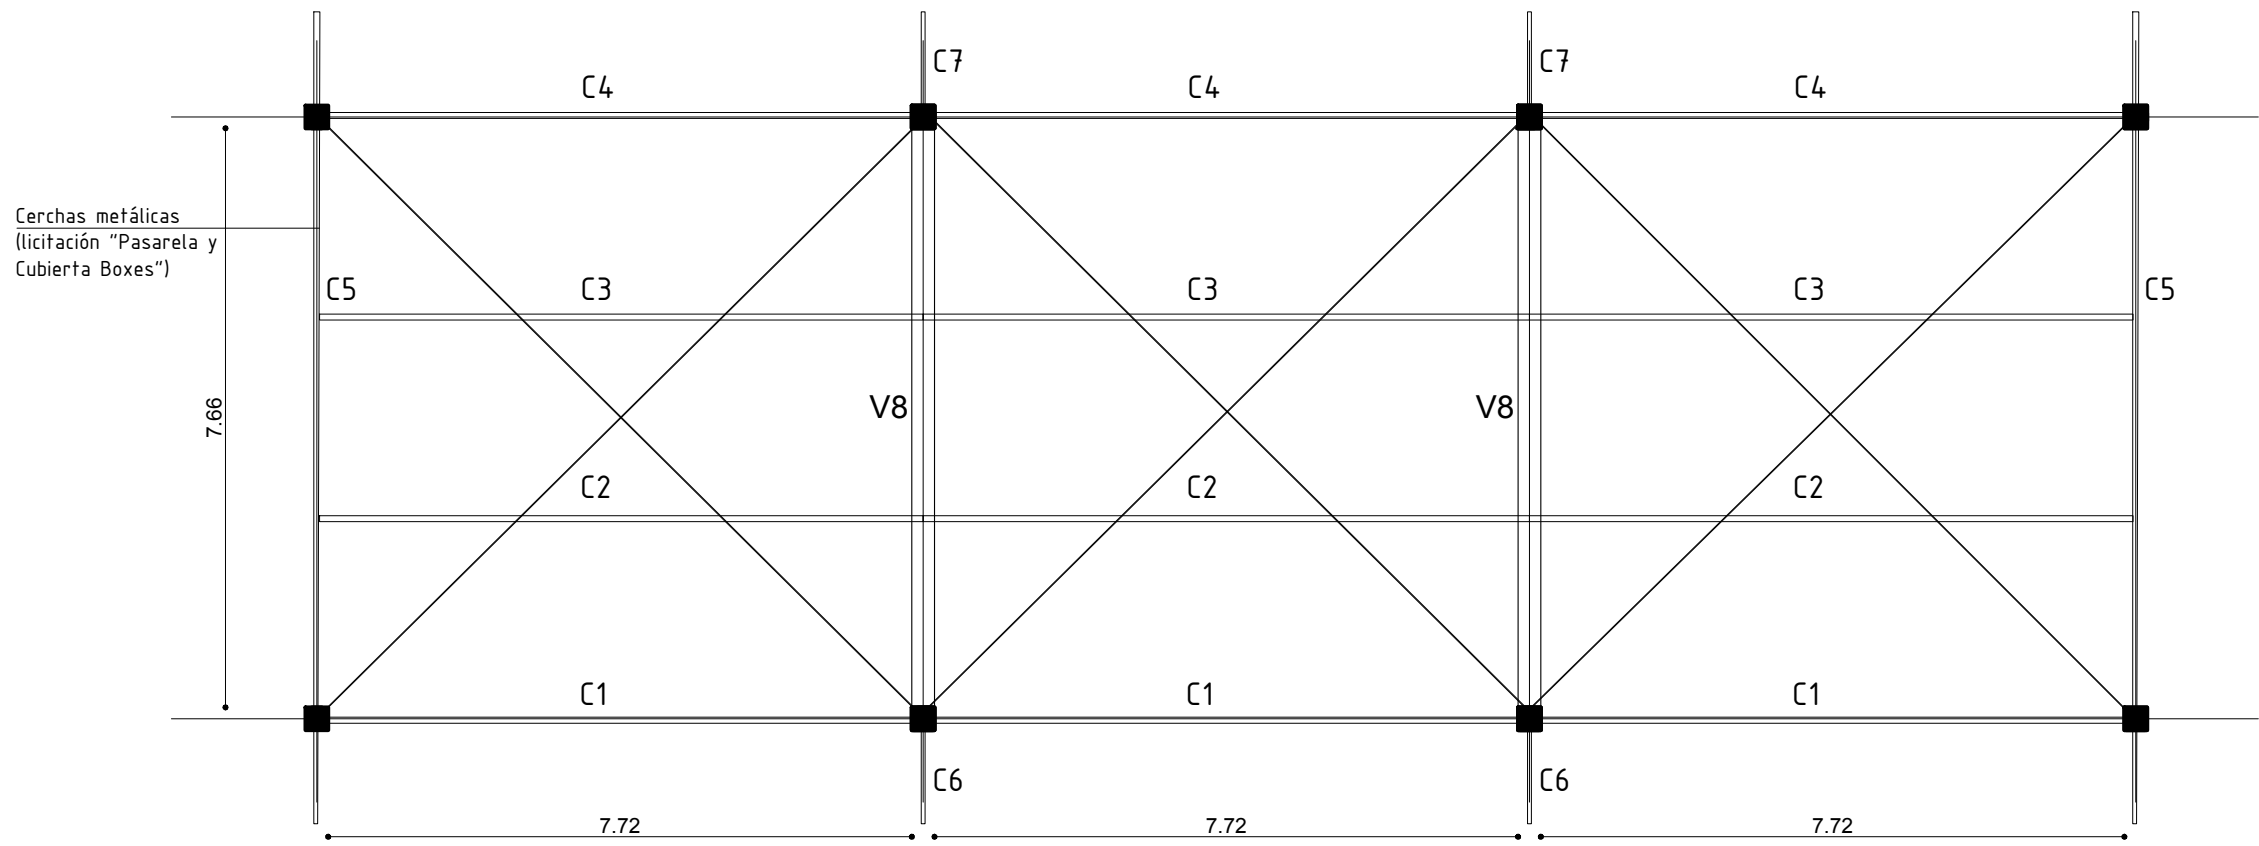


ESTRUCTURA DE VIGAS Y CERCHAS BLOQUES 01 Y 02

Esc. 1/100

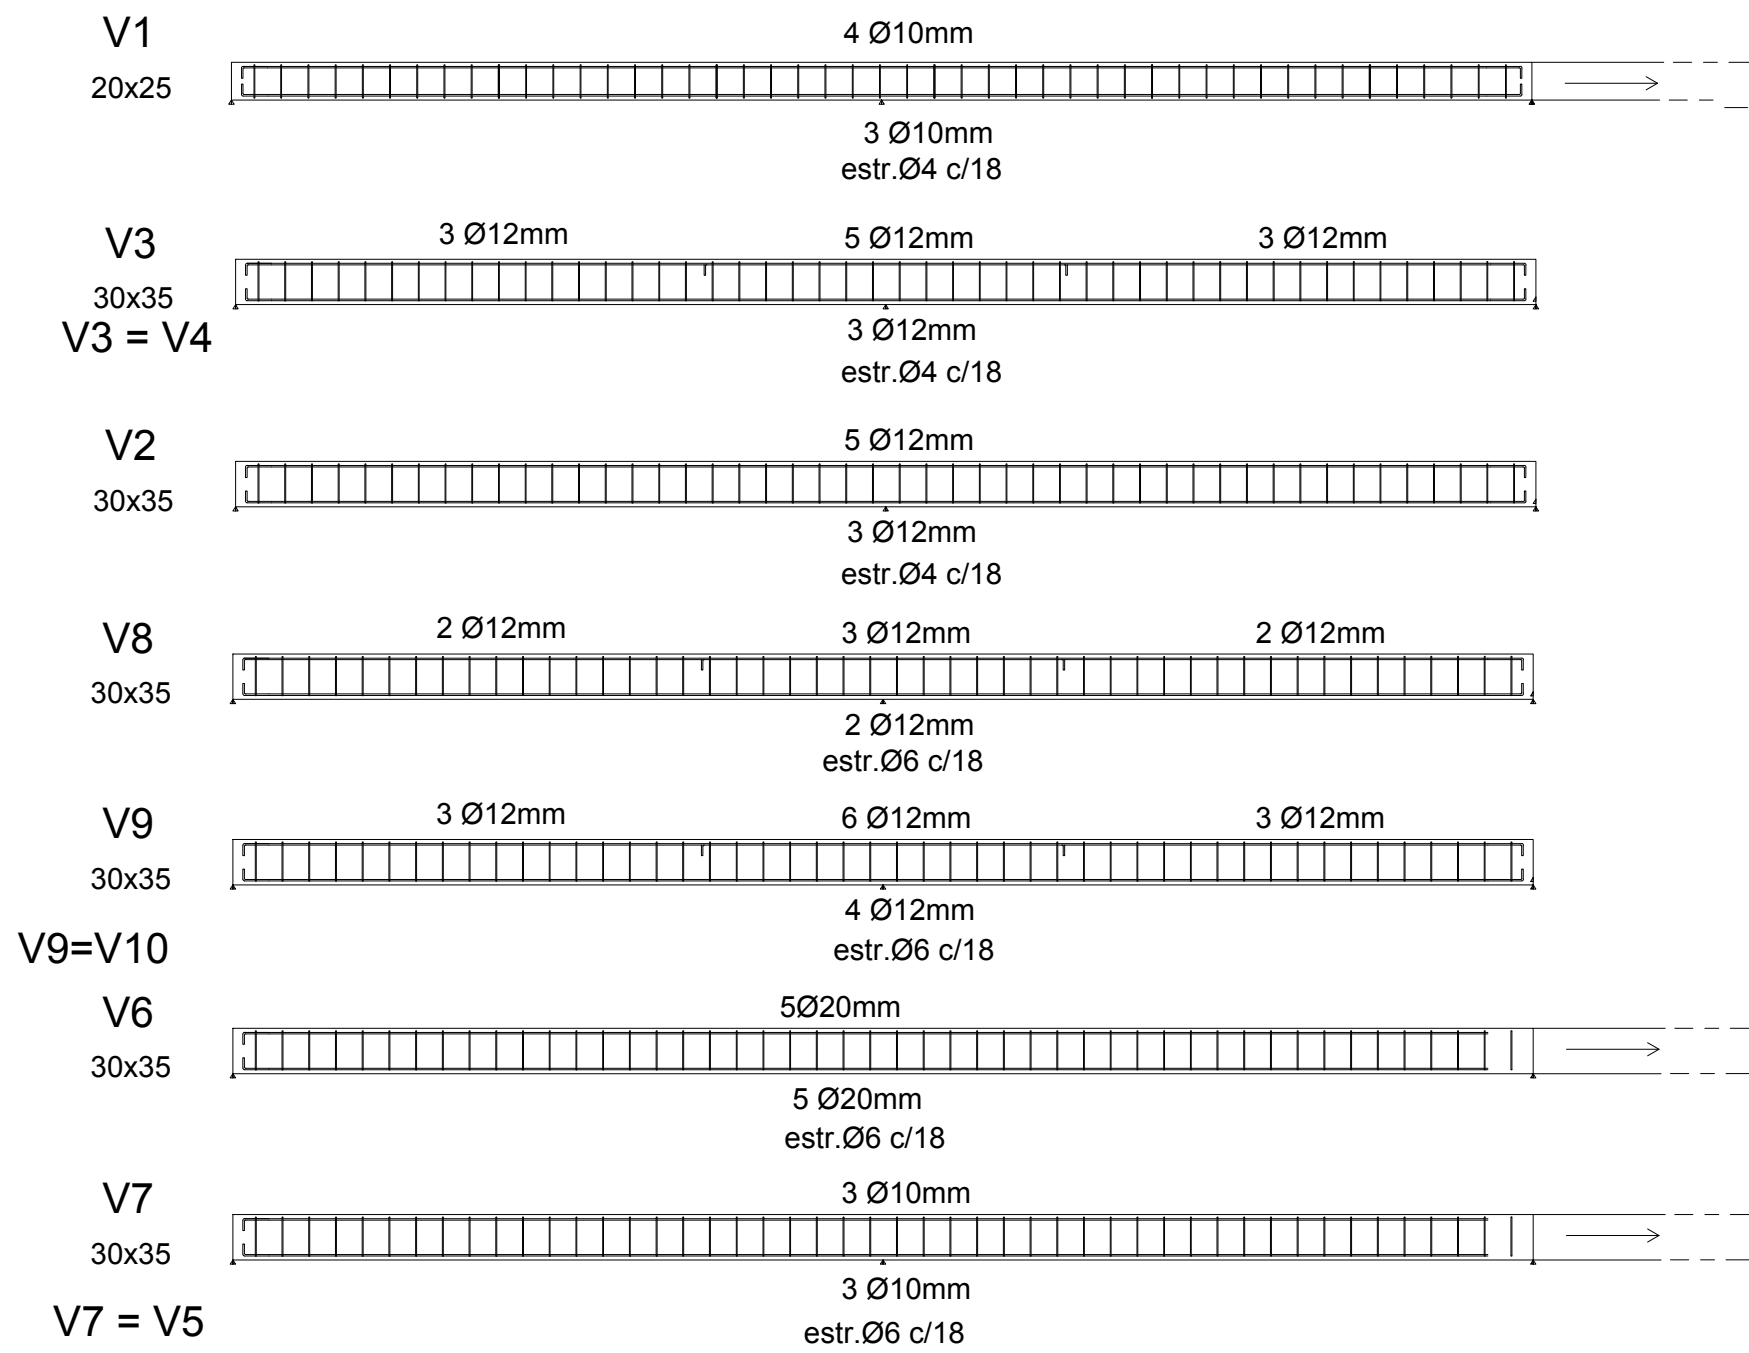


VIGAS DE HORMIGÓN ARMADO

Esc. 1/50

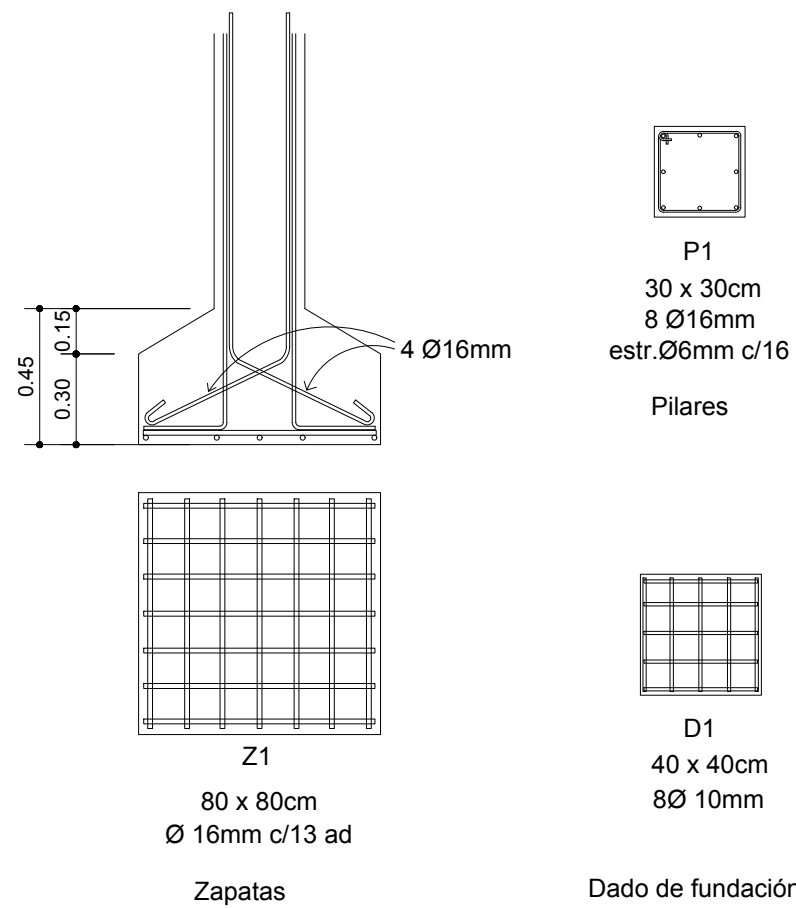


ZAPATAS / PILARES Y DADO DE HORMIGÓN ARMADO

Esc. 1/25

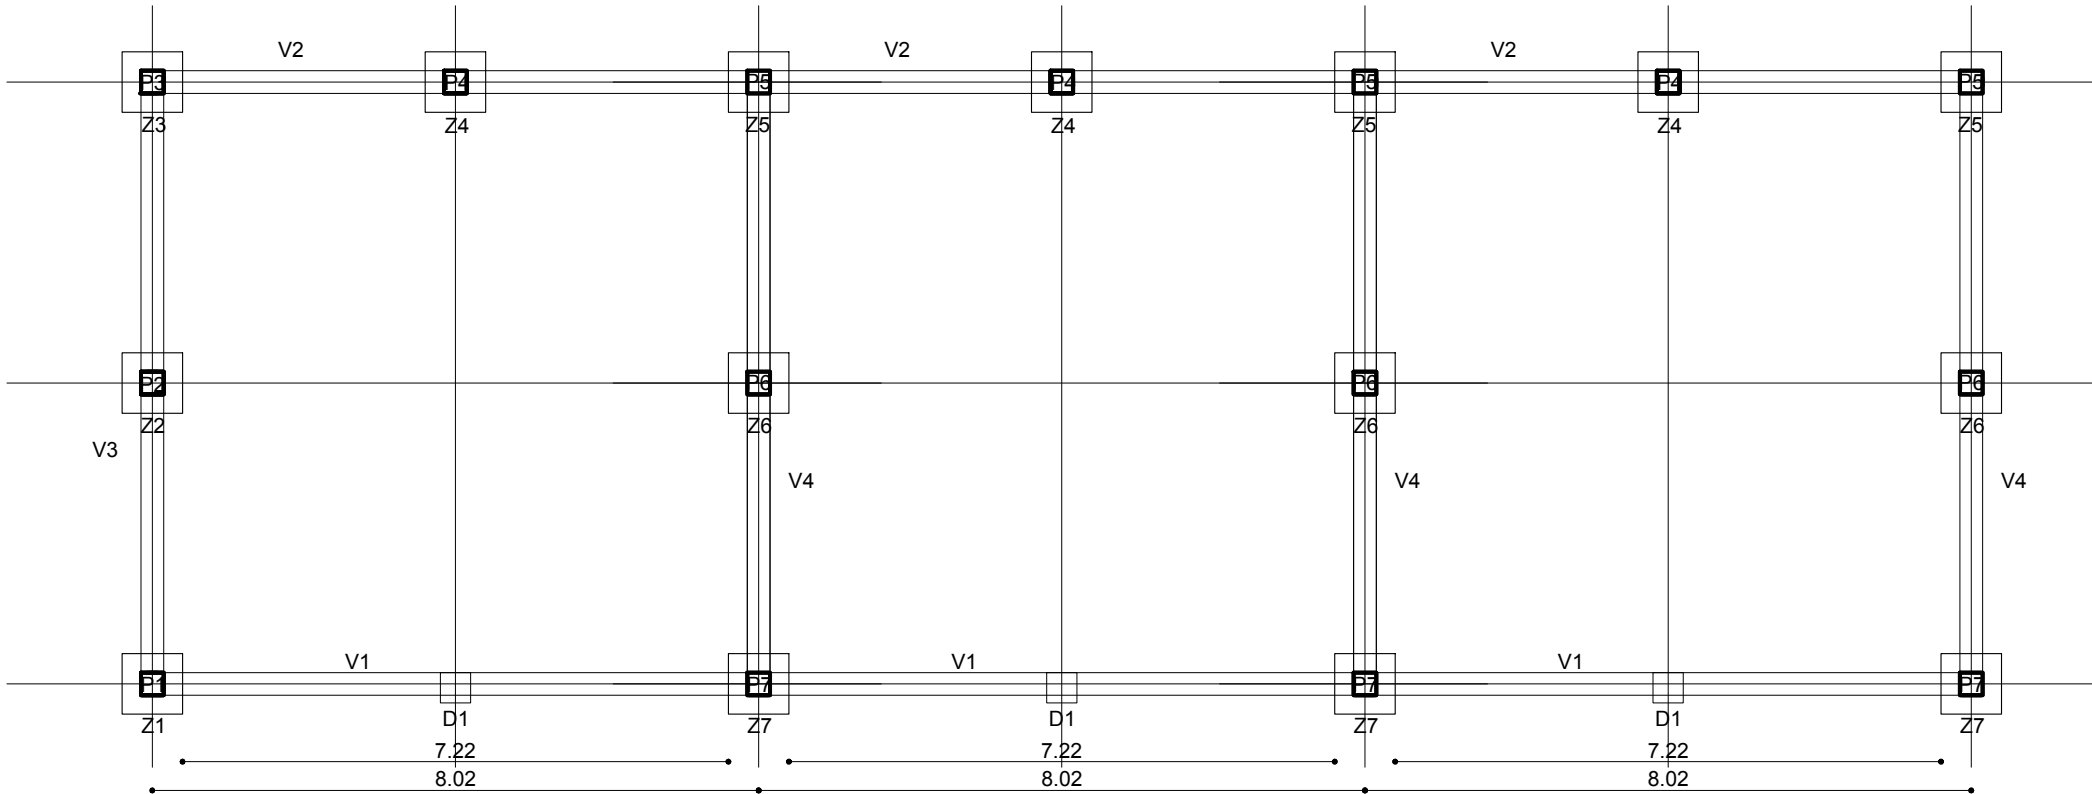


FUNDACIÓN BLOQUE03

Esc. 1/100

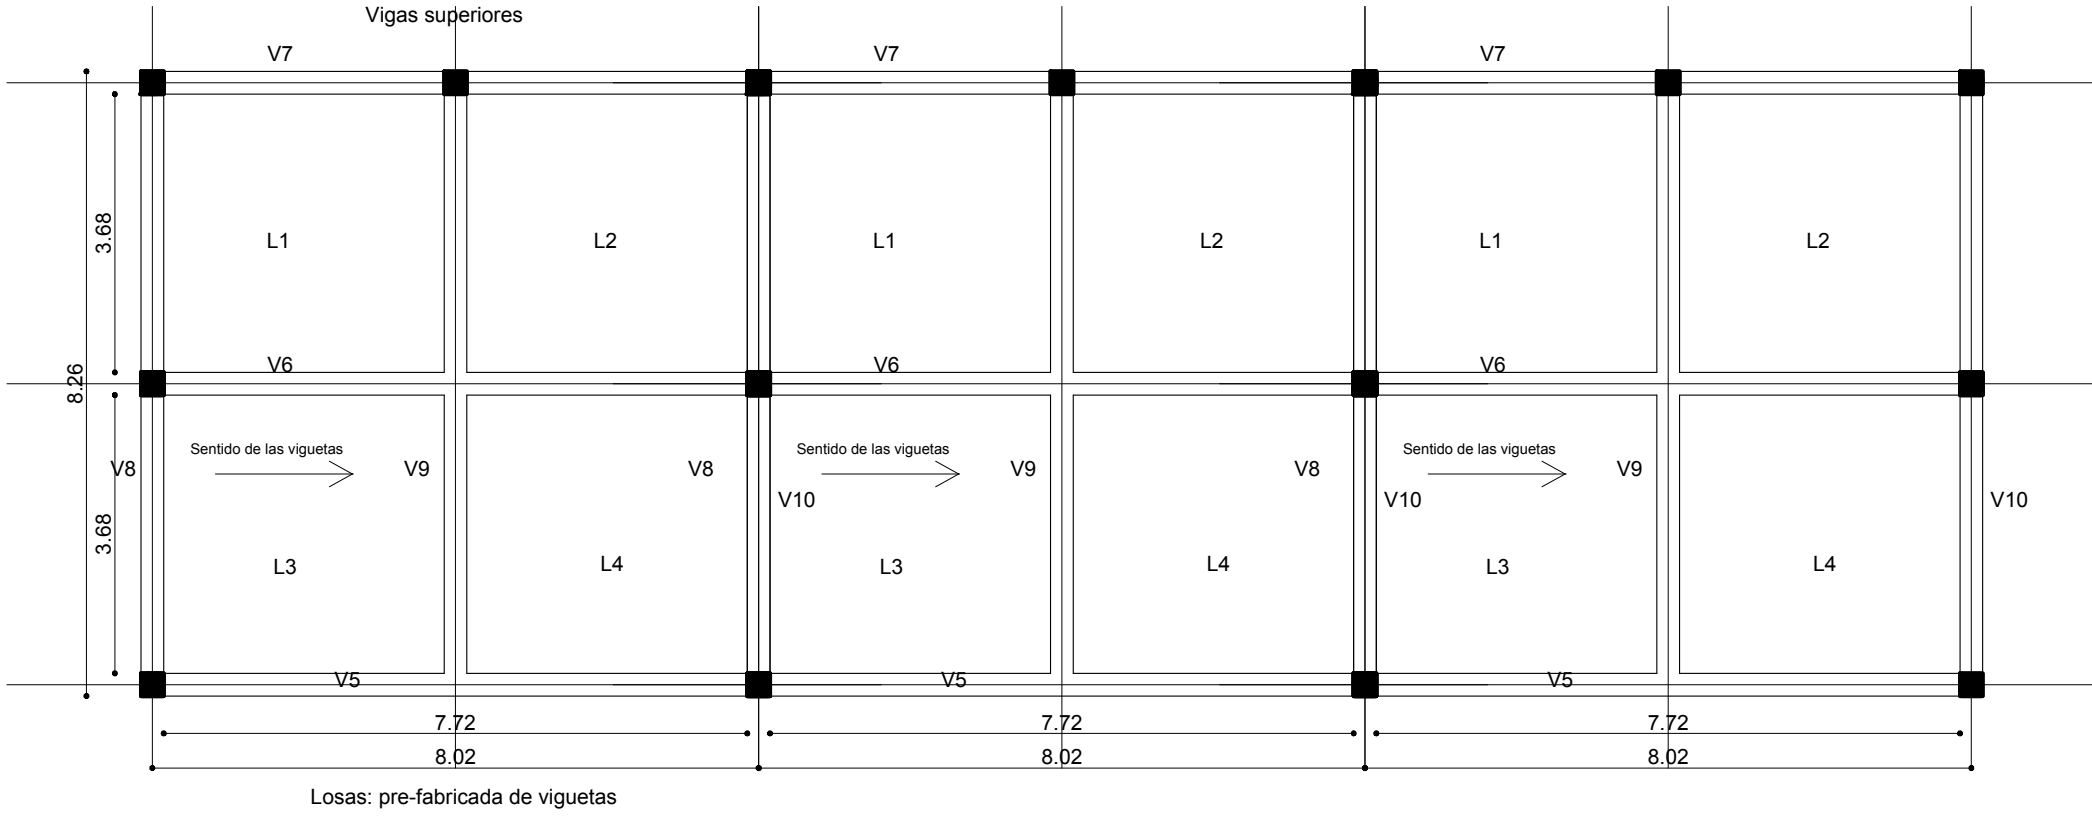

ESTRUCTURA DE PILARES Y VIGAS ENTREPISO BLOQUE 03

Esc. 1/100

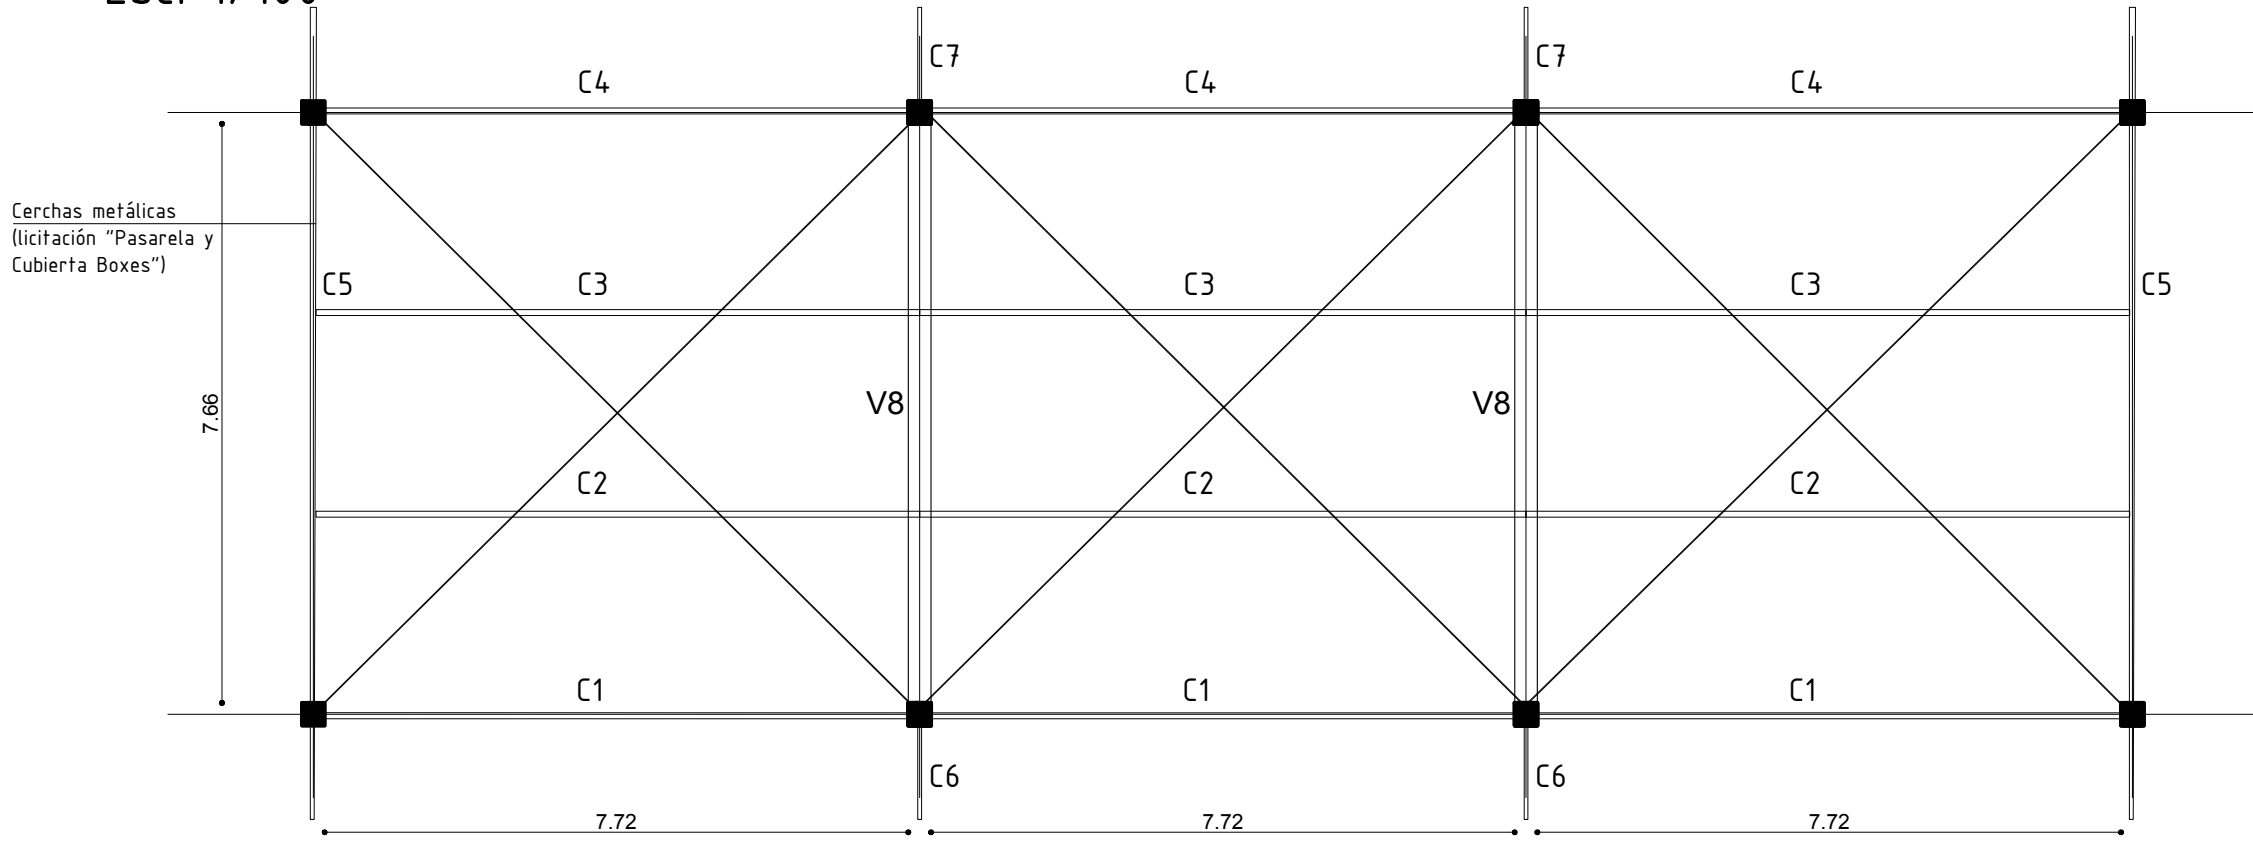

ESTRUCTURA VIGAS Y CERCHAS BLOQUE 03

Esc. 1/100

INTENDENCIA DEPARTAMENTAL DE RIVERA
DIRECCIÓN GENERAL DE OBRAS: Arq. Martin Garcia
UNIDAD DE PROYECTOS

OBRA: BOXES AUTÓDROMO EDUARDO P. CABRERA

PLANO: ESTRUCTURA BOXES

ESCALA: INDICADA

FECHA: ENERO 2022

DIBUJO: MARÍA EUGENIA ROMERO

LAMINA:

04