




PLANTA BAJA GENERAL
Esc. 1/500

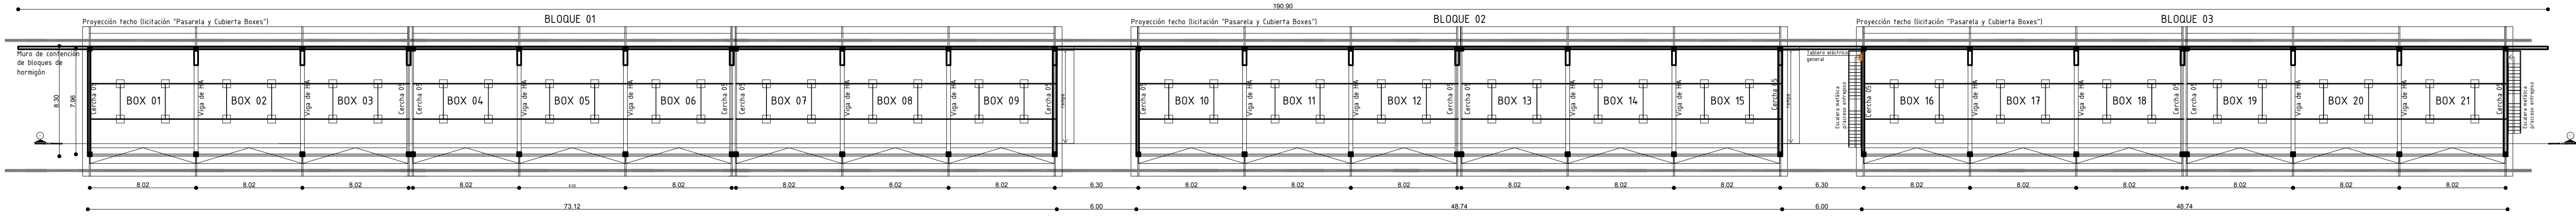

PLANTA BAJA BOXES
Esc. 1/250

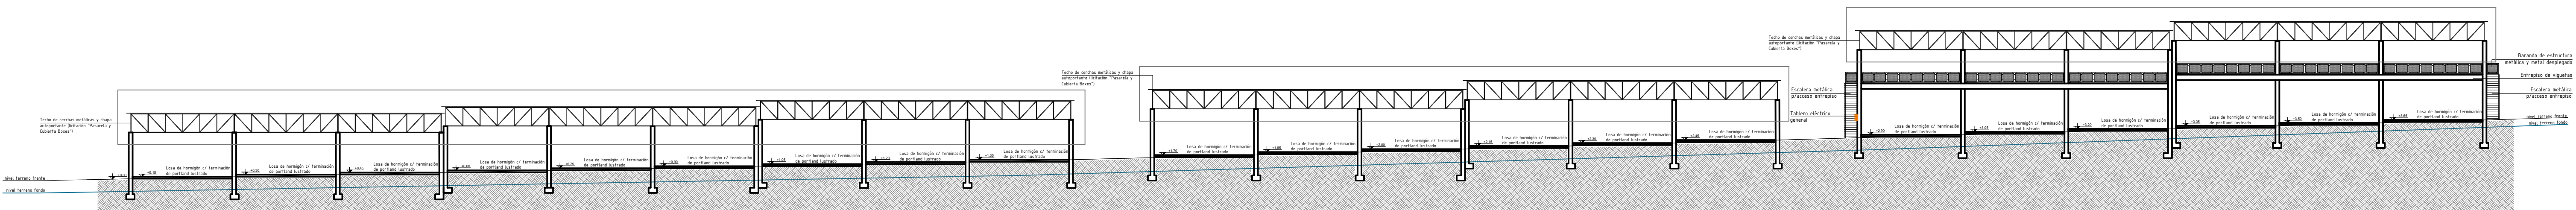

CORTE AA
Esc. 1/250

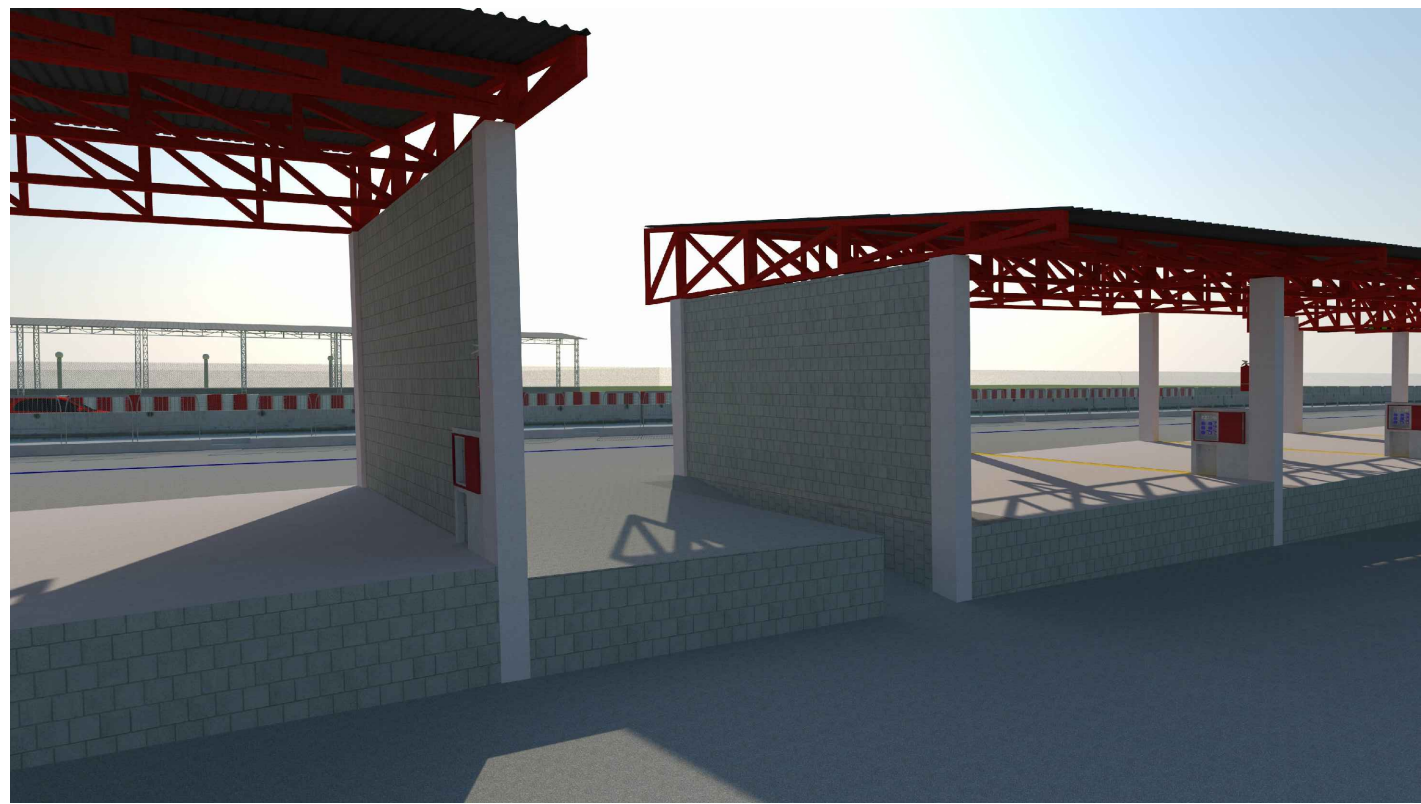

INTENDENCIA DEPARTAMENTAL DE RIVERA
DIRECCIÓN GENERAL DE OBRAS: Arq. Martín García
UNIDAD DE PROYECTOS

OBRA: BOXES AUTÓDROMO EDUARDO P. CABRERA

PLANO: PLANTA BAJA GENERAL BOXES

ESCALA: INDICADA

FECHA: ENERO 2022

DESENHO: MARÍA EUGENIA ROMERO

LÁMINA

01