



DETALLE 01
CASETA DE HORMIGÓN TIPO 01

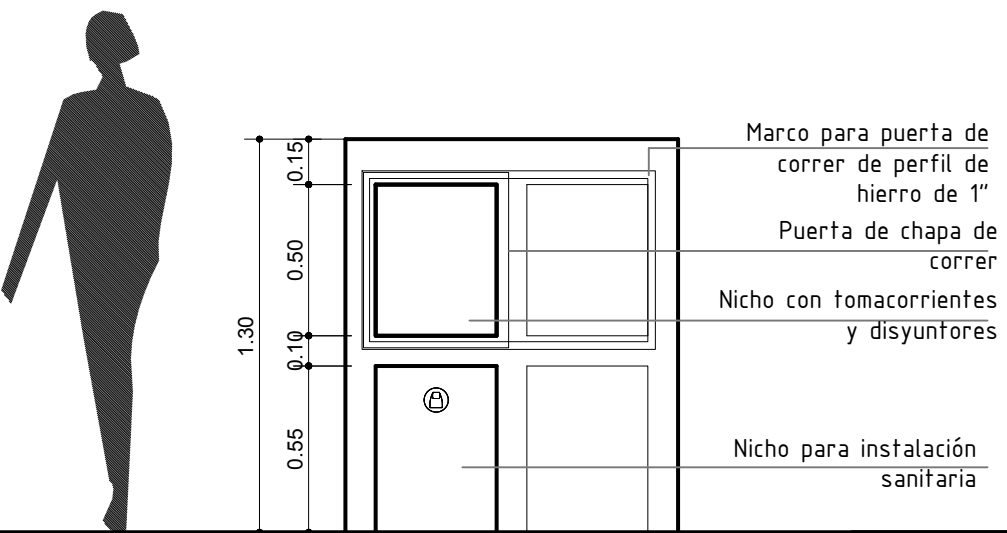


ALZADO
Esc.: 1/25

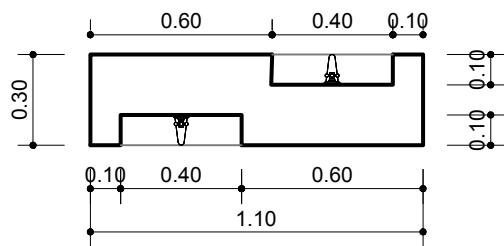


PLANTA BAJA
Esc.: 1/25

CASETA DE HORMIGÓN TIPO 02

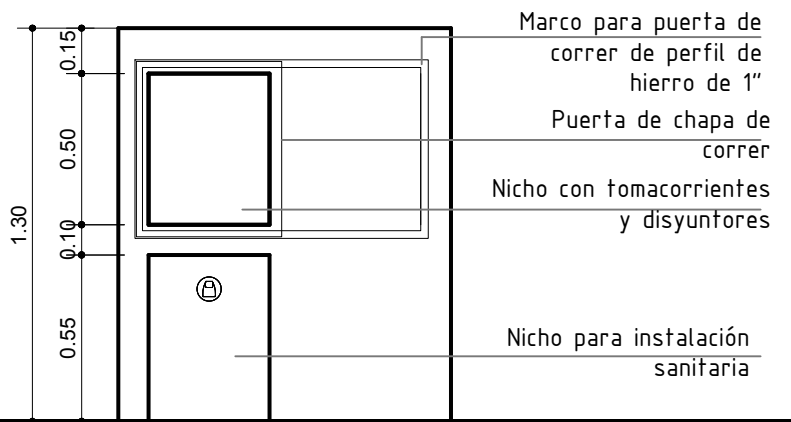


ALZADO
Esc.: 1/25

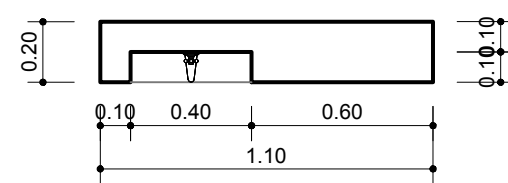


PLANTA BAJA
Esc.: 1/25


Las casetas de para instalación eléctrica e hidráulica se harán en hormigón armado y son 18 unidades del tipo 01, entre boxes, y 10 unidades del tipo 02, en los boxes de las extremidades de cada bloque y 4 en el entrepiso del bloque 03.

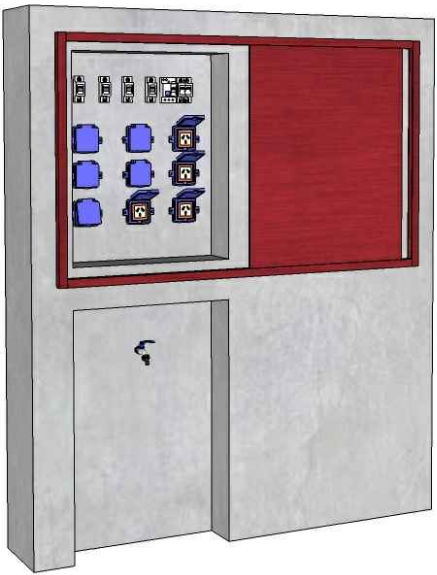


DETALLE 02
ESCALÓN ENTRE BOXES

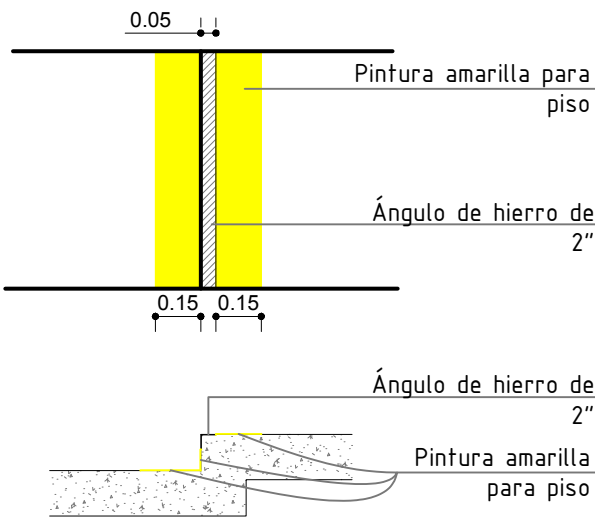

DETALLE 03
LOSA DE VIGUETAS

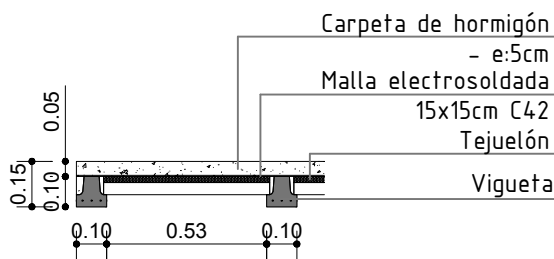

DETALLE 04
ESCALERAS BLOQUE 03

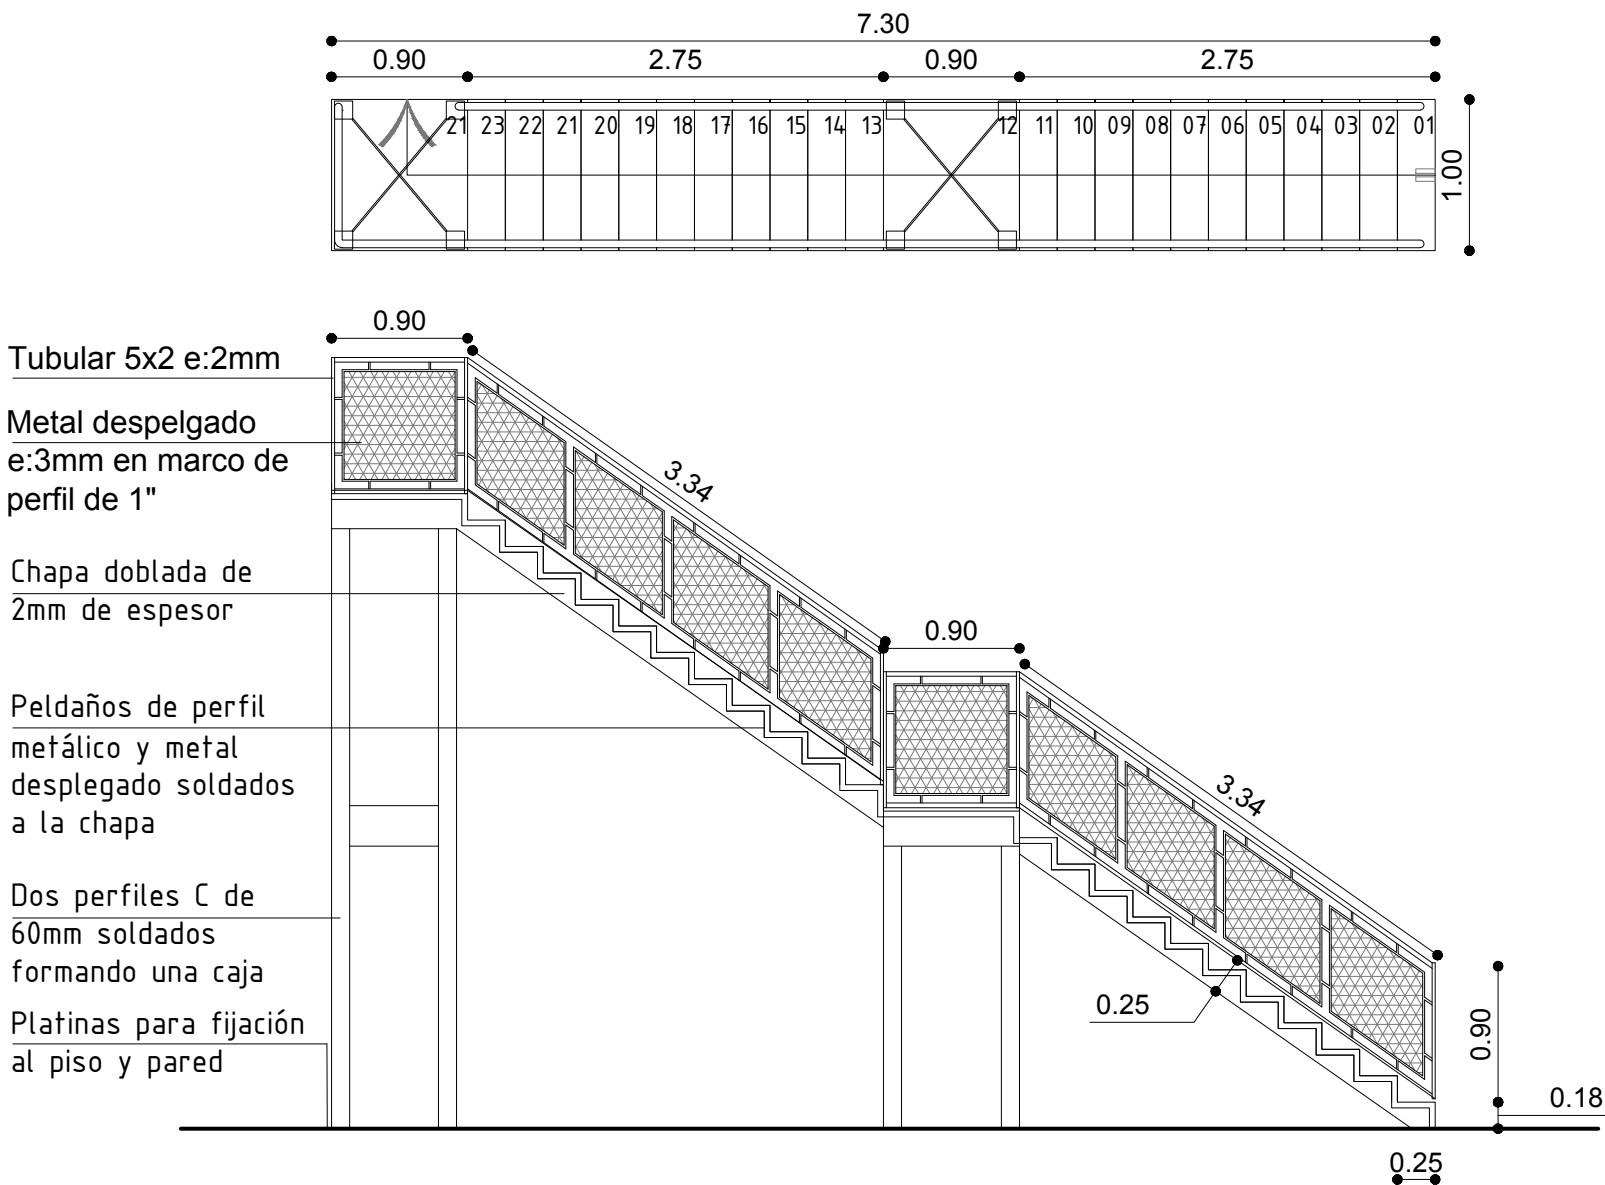

INTENDENCIA DEPARTAMENTAL DE RIVERA
DIRECCIÓN GENERAL DE OBRAS: Arq. Martin Garcia
UNIDAD DE PROYECTOS

OBRA: BOXES AUTÓDROMO EDUARDO P. CABRERA
PLANO: DETALLES

ESCALA: INDICADA FECHA: ENERO 2022

DIBUJO: MARÍA EUGENIA ROMERO

LAMINA:

03