


PERFIL TRANSVERSAL
JOAQUÍN SUÁREZ

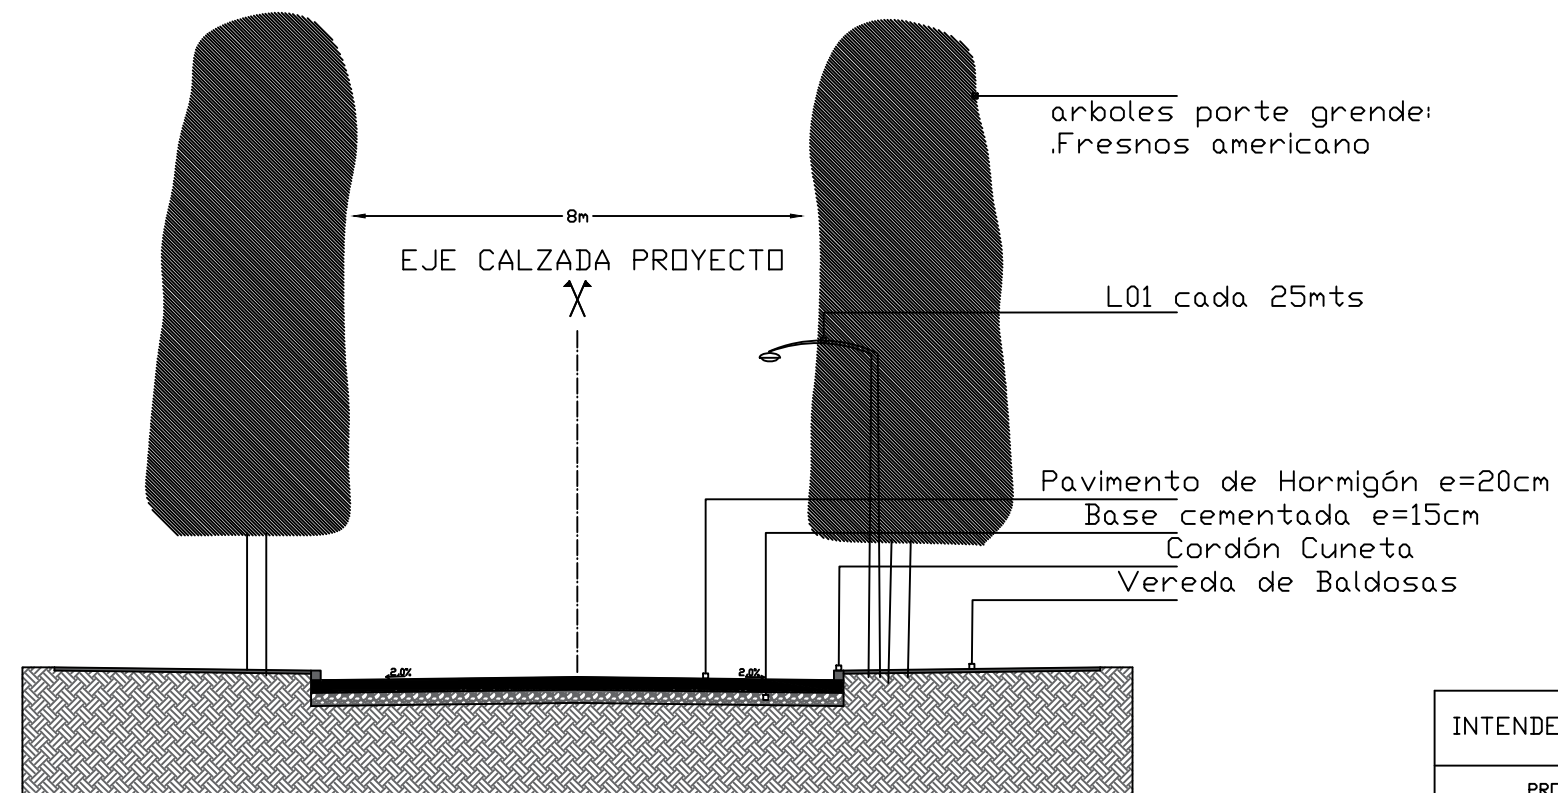

PERFIL TRANSVERSAL
AVDA. BRASIL

INTENDENCIA DEPARTAMENTAL DE RIVERA	
PROYECTO : JOAQUÍN SUÁREZ AMPLIACIÓN Nº2	FECHA: ENERO/2022
PERFILES TRANSVERSALES	LÁMINA
DIRECTOR GENERAL DE OBRAS: ARQ. MARTÍN GARCÍA	04