



# CABEZAL DE ALCANTARILLA

escala: 1/20


ALZADO

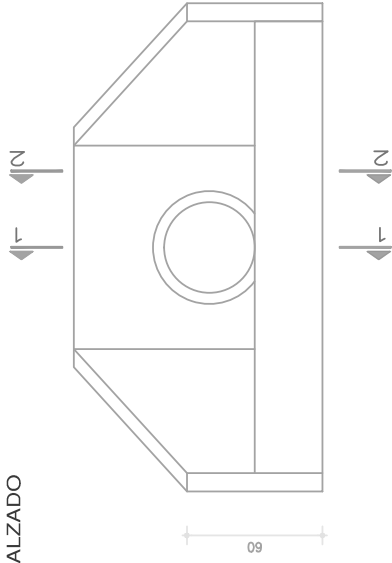


CORTE 1-1

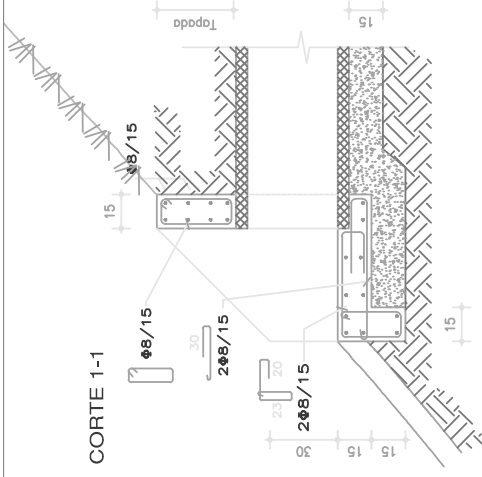

CORTE 2-2

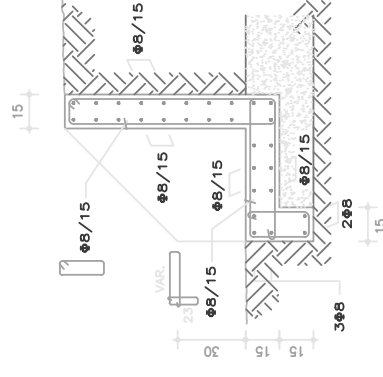

PLANTA

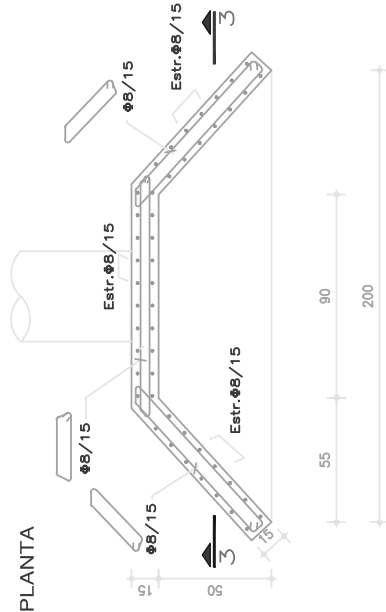

CORTE 3-3

