



Rampas esquina C  
Planta esc: 1/50

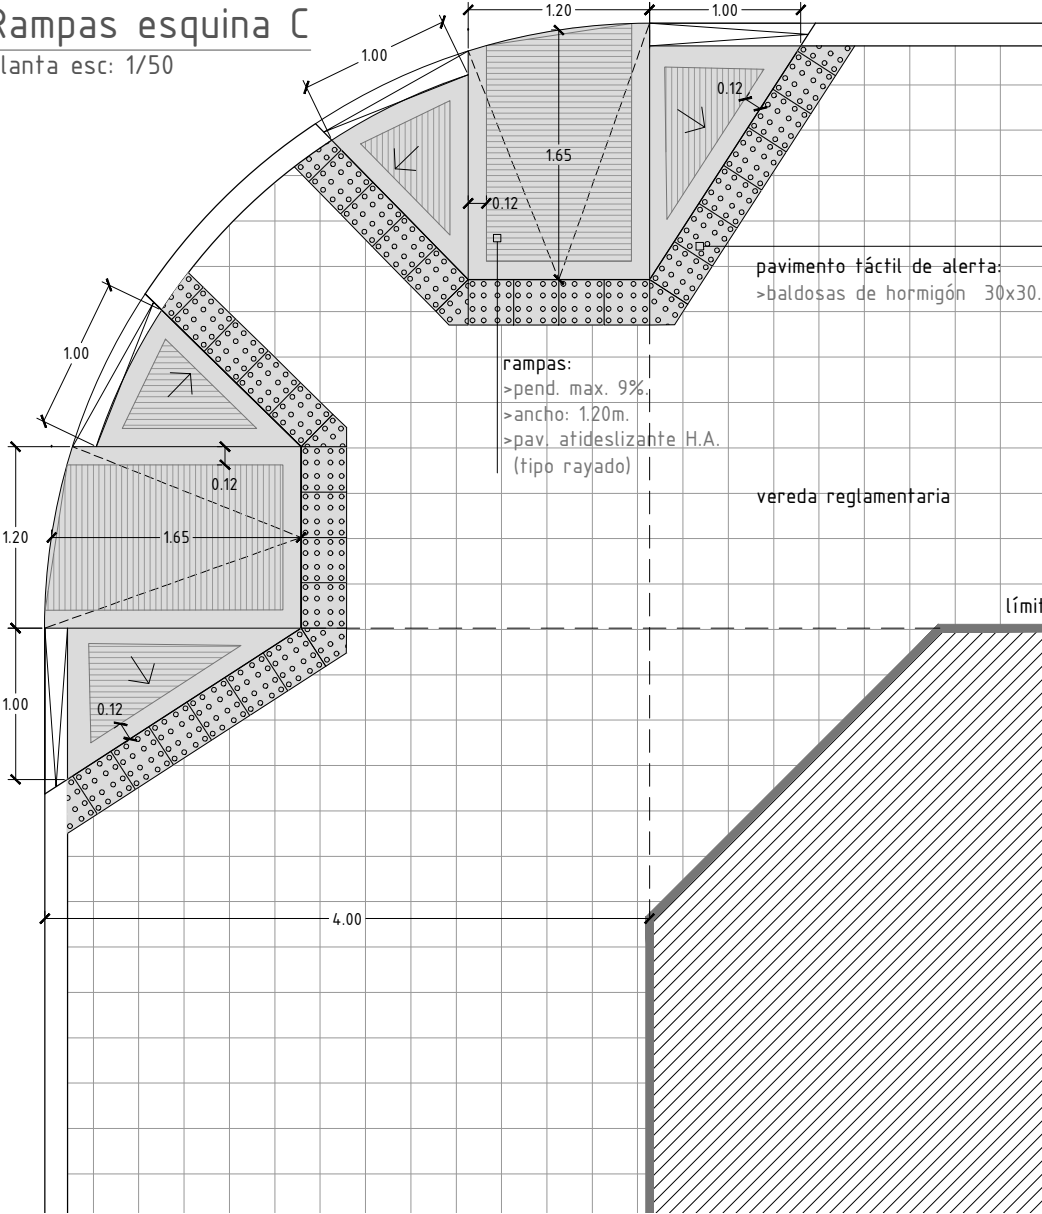

Acceso Vehicular C  
Planta esc: 1/50

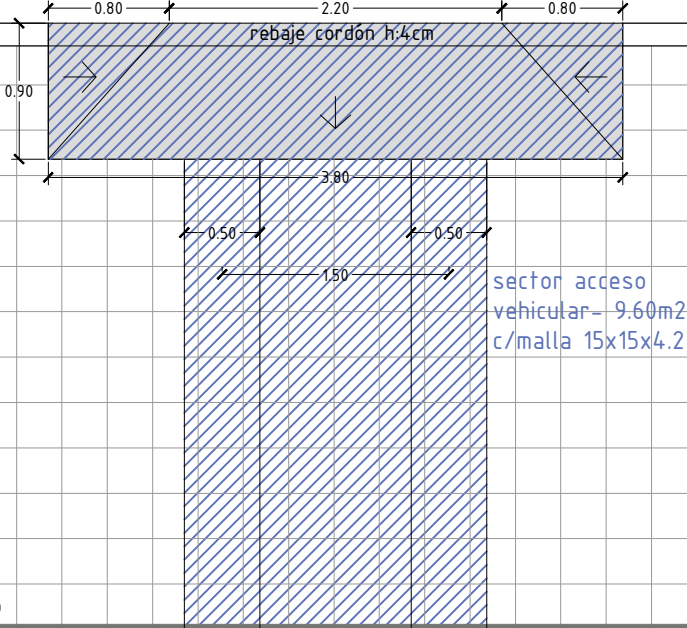

Cantero 1.20x1.20  
Planta esc: 1/50

OBRA: VEREDA TIPO 2	PLANO: Planta rampa esquina, acceso vehicular   Corte AA	PROYECTO EJECUTIVO : Arq. Aida Aguirre
UBICACIÓN: Interior del Departamento	FECHA : ABRIL 2024	
	ESCALA : 1/20 - 1/50	