




Acceso Vehicular
Corte AA esc: 1/20

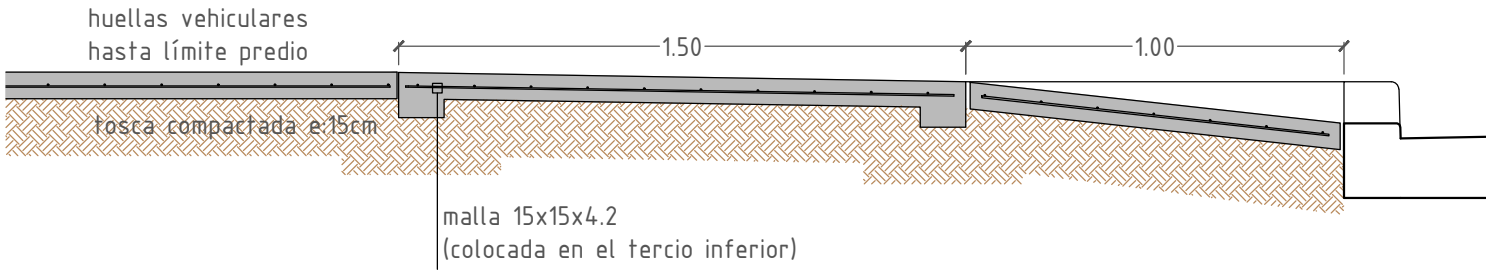


VEREDA TIPO 2

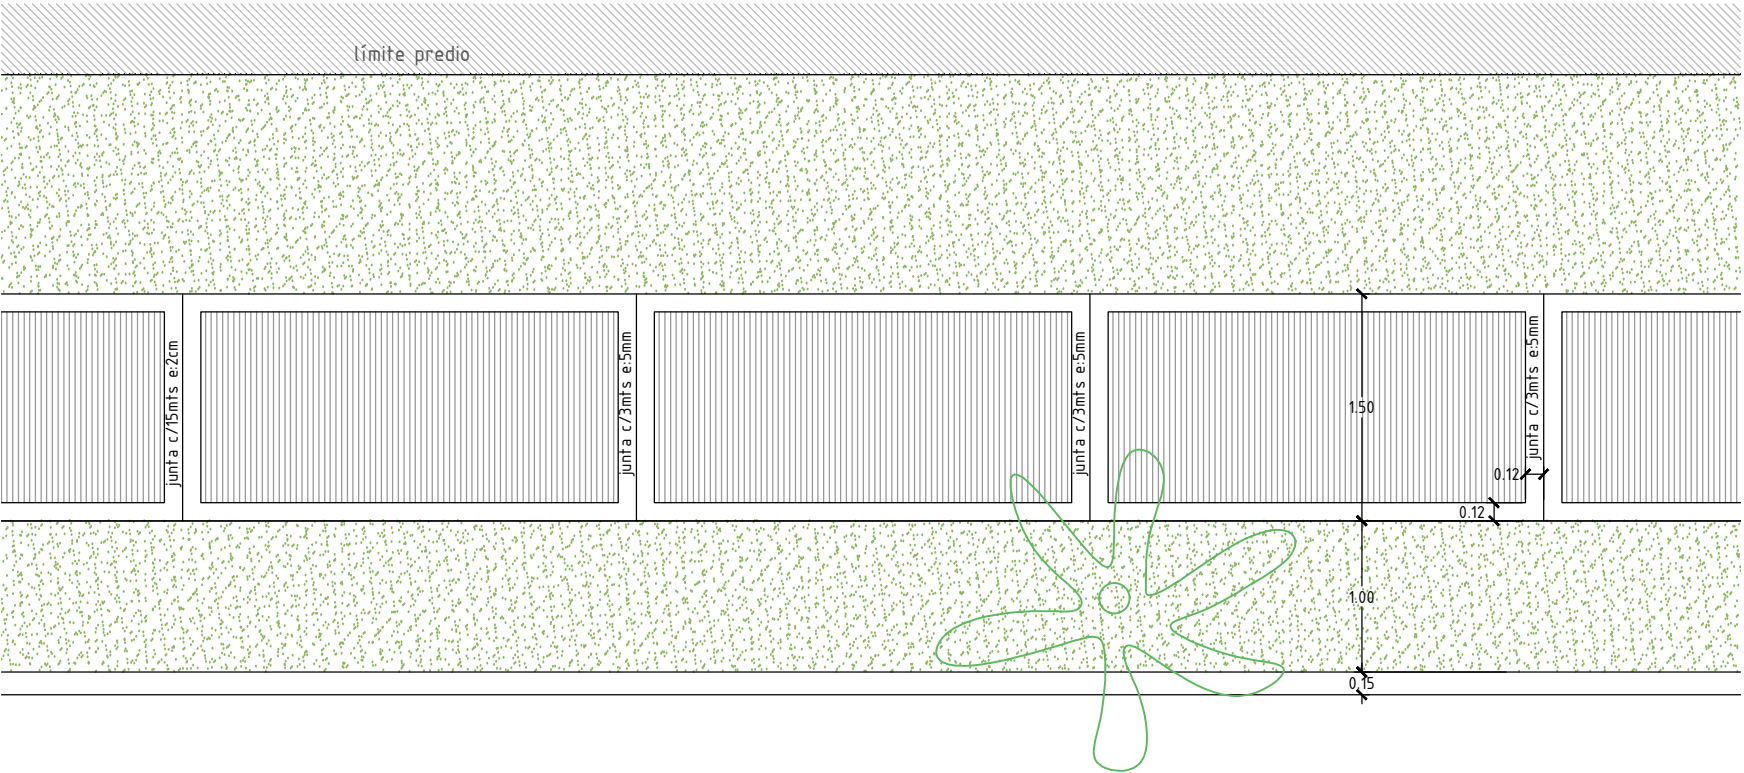

Acceso Vehicular B
Planta esc: 1/50

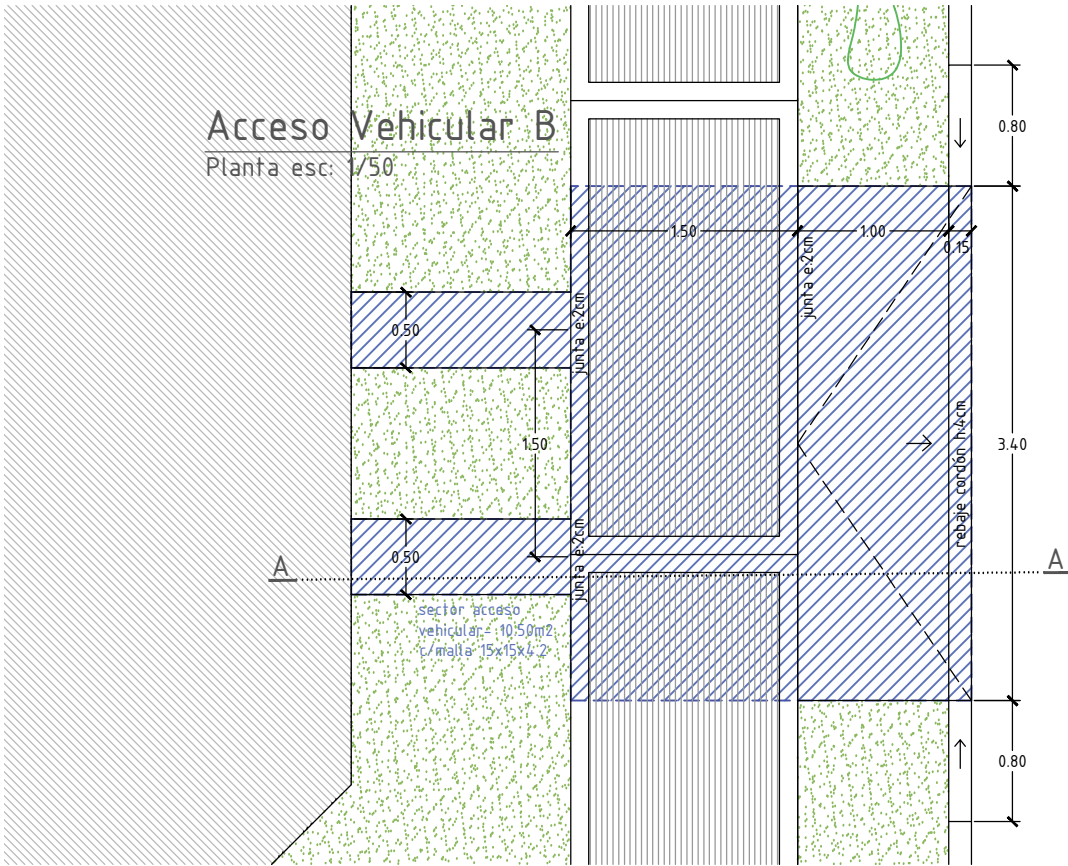

Rampa esquina B
Planta esc: 1/50

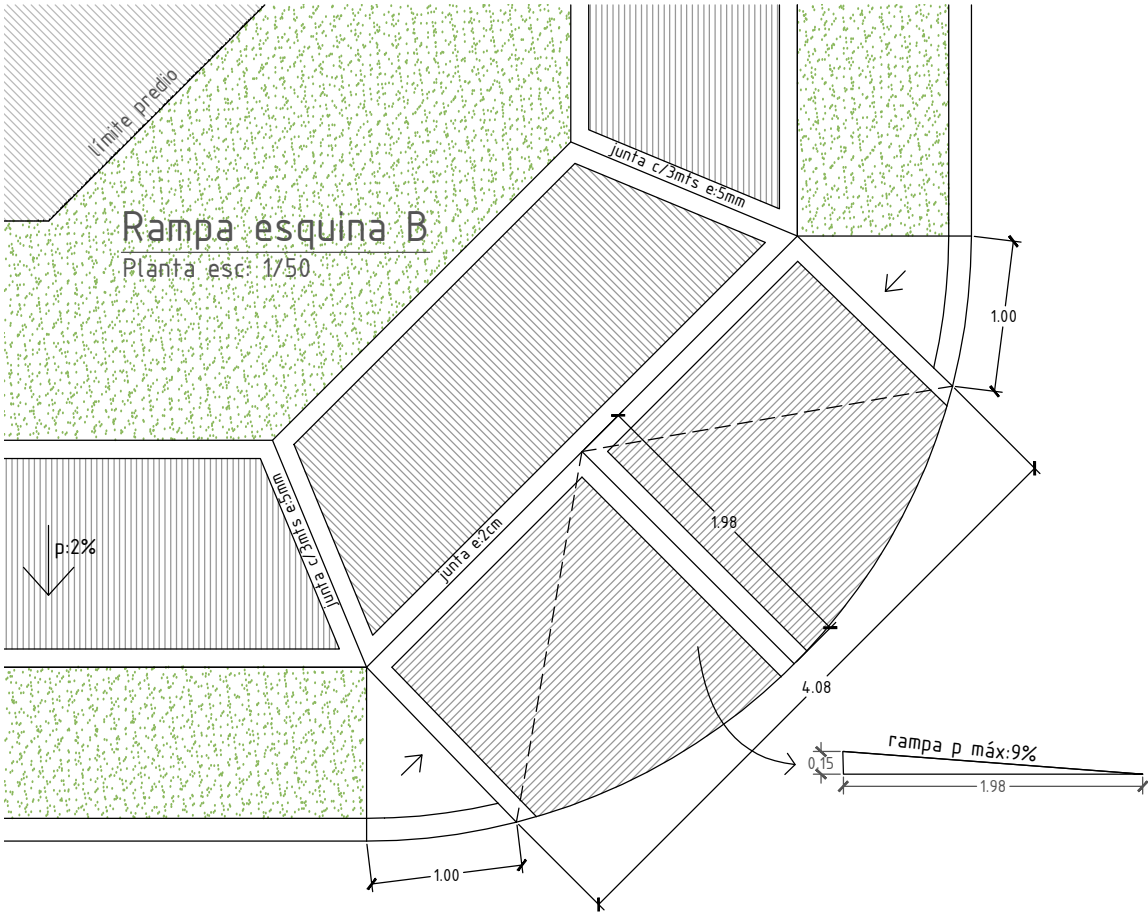

INTENDENCIA DEPARTAMENTAL DE RIVERA I DGO

OBRA: VEREDA TIPO 2

UBICACIÓN: Ciudad Rivera

PLANO: Planta rampa esquina, acceso vehicular | Corte AA

FECHA : ABRIL 2024

ESCALA : 1/20 - 1/50

PROYECTO EJECUTIVO : Arq. Aida Aguirre

A03