




VEREDA TIPO 1

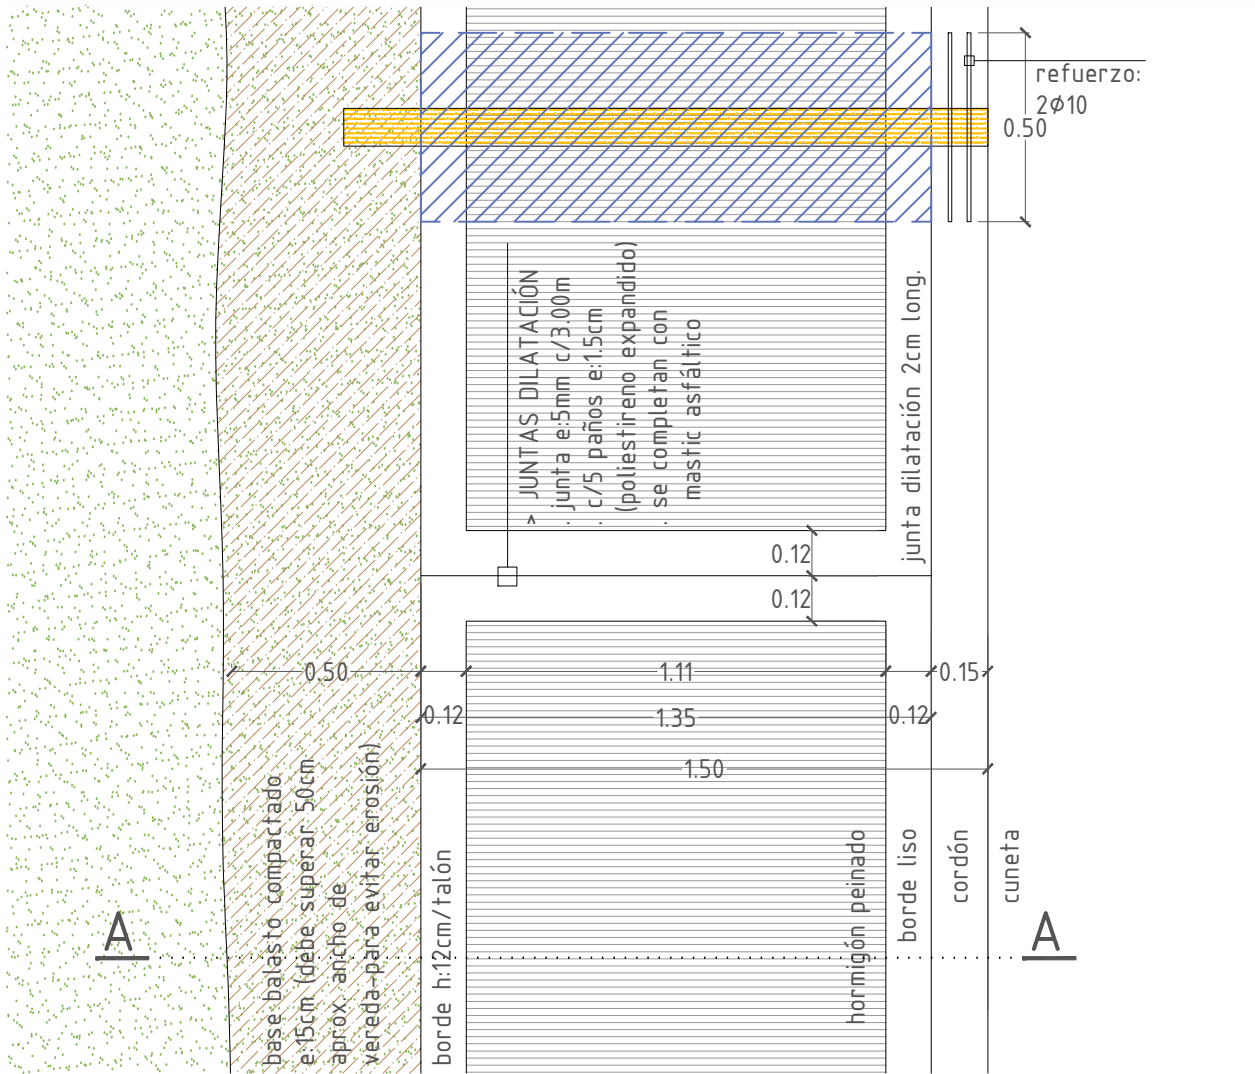

PLANTA

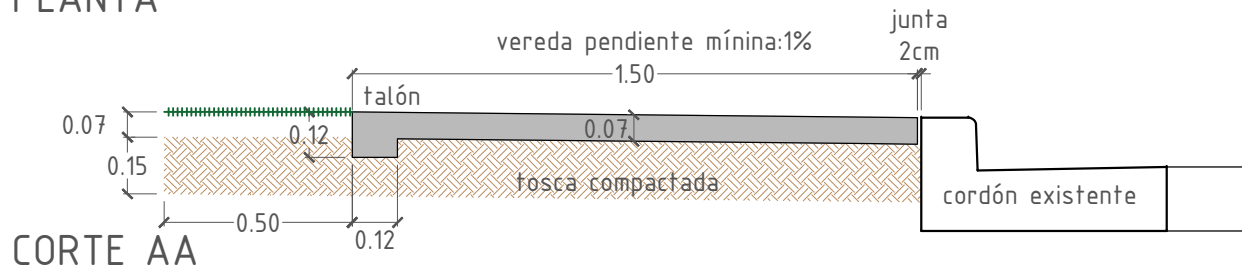


CORTE ÁA

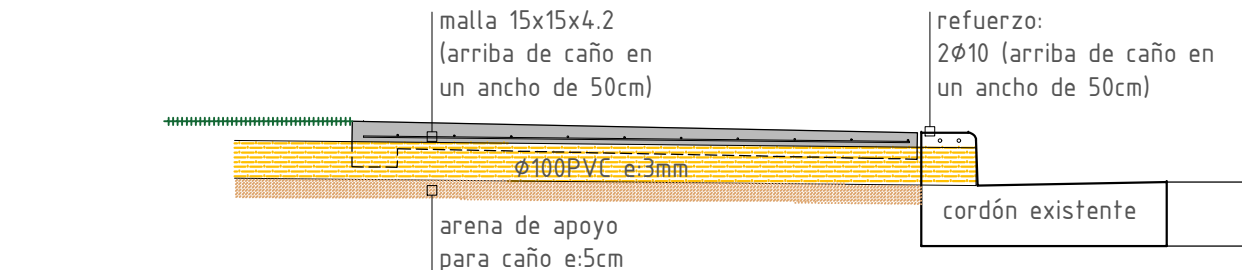


DETALLE DESAGUE PLUVIAL


VEREDA TIPO 2

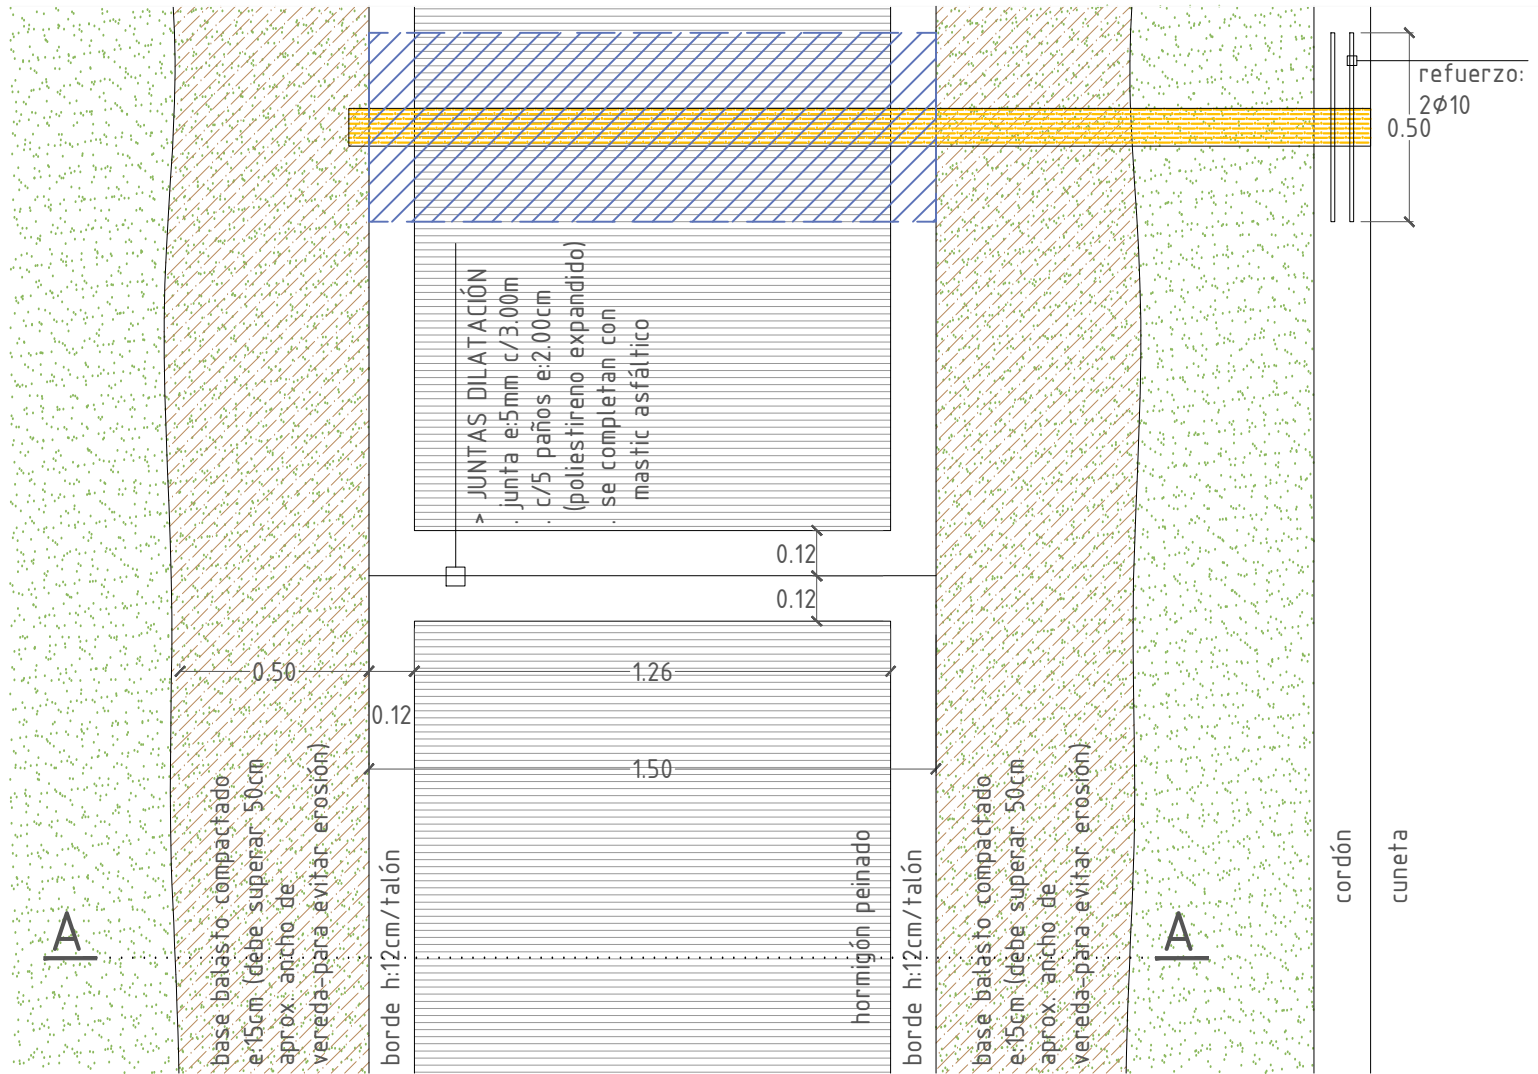

PLANTA

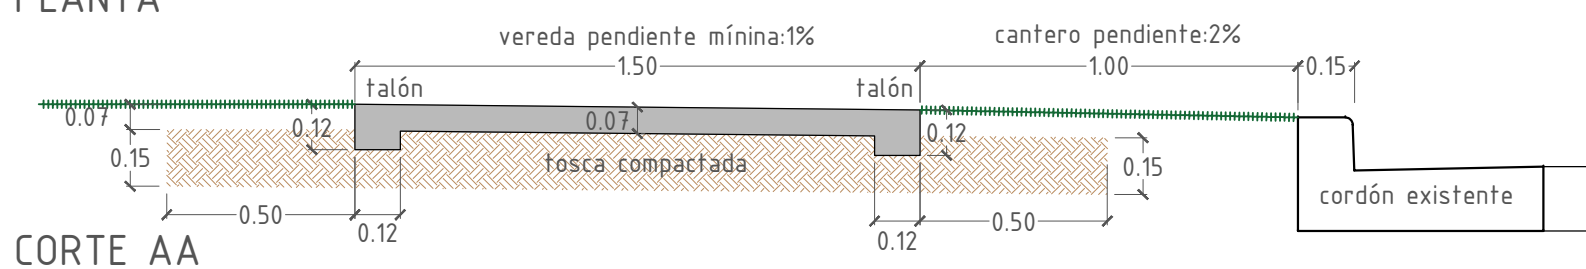

CORTE AA

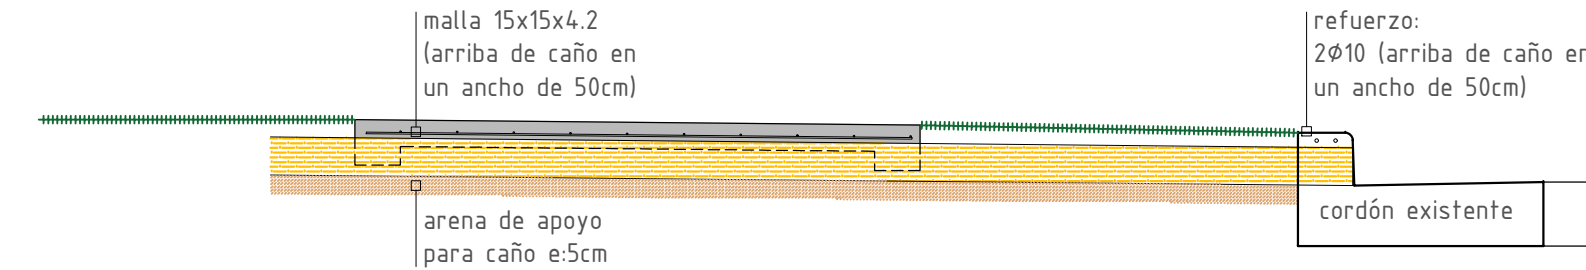

DETALLE DESAGUE PLUVIAL

INTENDENCIA DEPARTAMENTAL DE RIVERA I DGO

OBRA: VEREDAS TIPO 1 Y TIPO 2

PLANO: Planta y Cortes de Tipo 1 y 2

FECHA : ABRIL 2024

ESCALA : 1/20

UBICACIÓN: Ciudad Rivera

PROYECTO EJECUTIVO : Arq. Aida Aquirre

A01