



Acceso Vehicular

Corte AA esc: 1/20

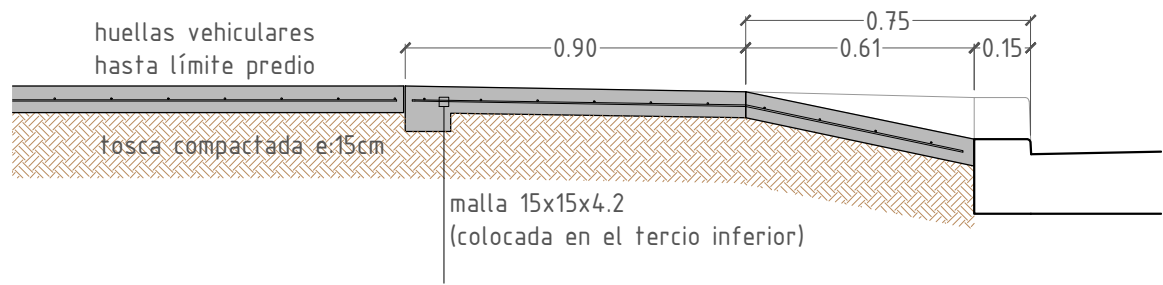

Acceso Vehicular A


Planta esc: 1/50

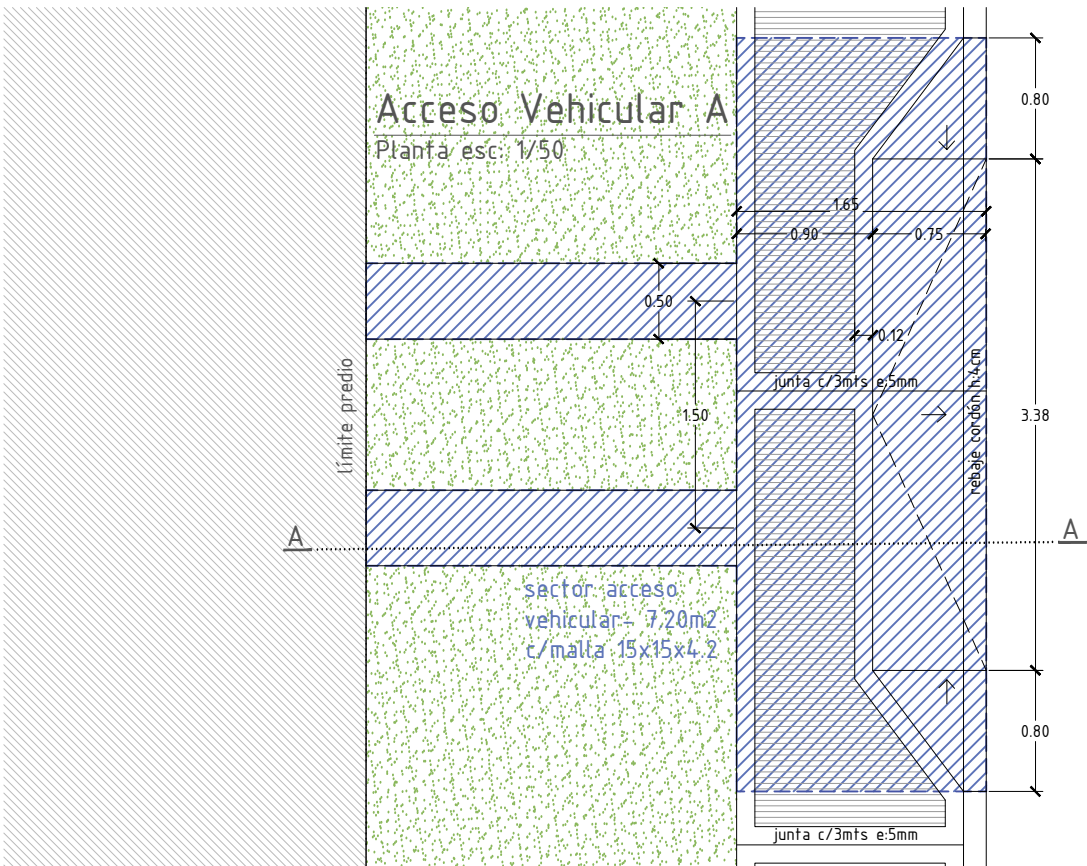

VEREDA TIPO 1


Desvíos
Obstáculos

Planta esc: 1/50

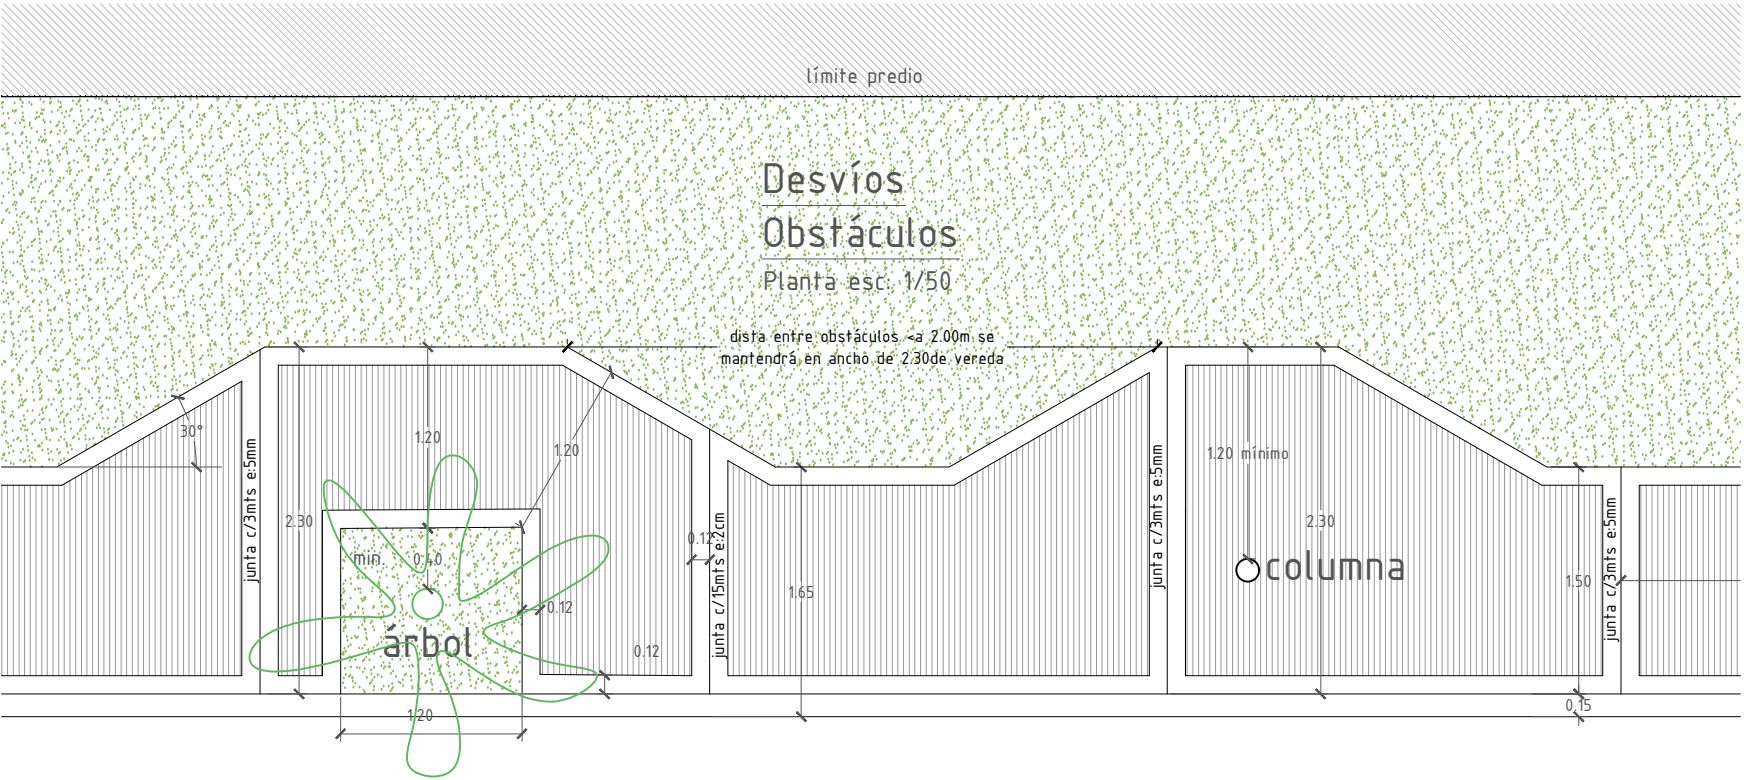

Rampa esquina A

Planta esc: 1/50

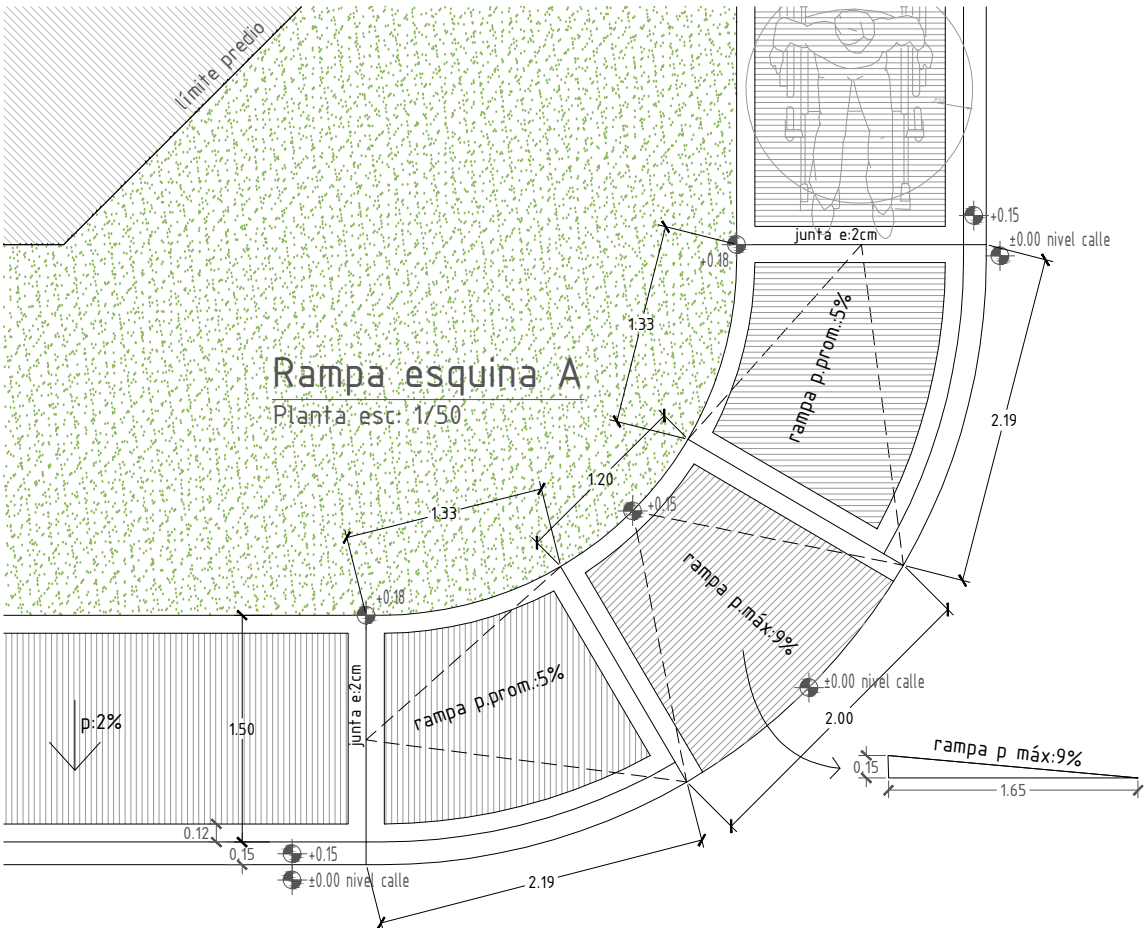

INTENDENCIA DEPARTAMENTAL DE RIVERA I DGO

A02

OBRA: VEREDA TIPO 1

UBICACIÓN: Ciudad Rivera

PLANO: Planta rampa esquina, acceso vehicular y obstáculos | Corte AA

FECHA : ABRIL 2024

ESCALA : 1/20 - 1/50

PROYECTO EJECUTIVO : Arq. Aida Aguirre