
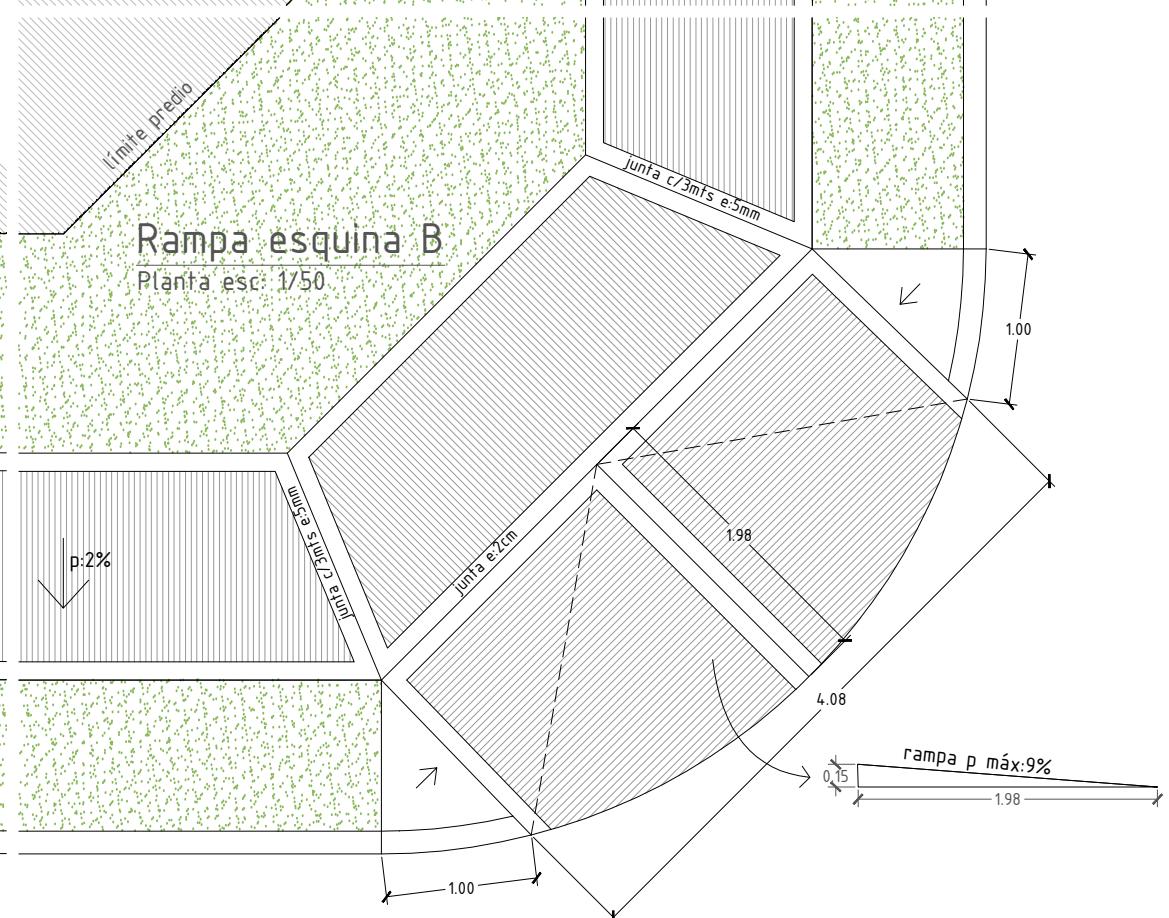


VEREDA TIPO 2

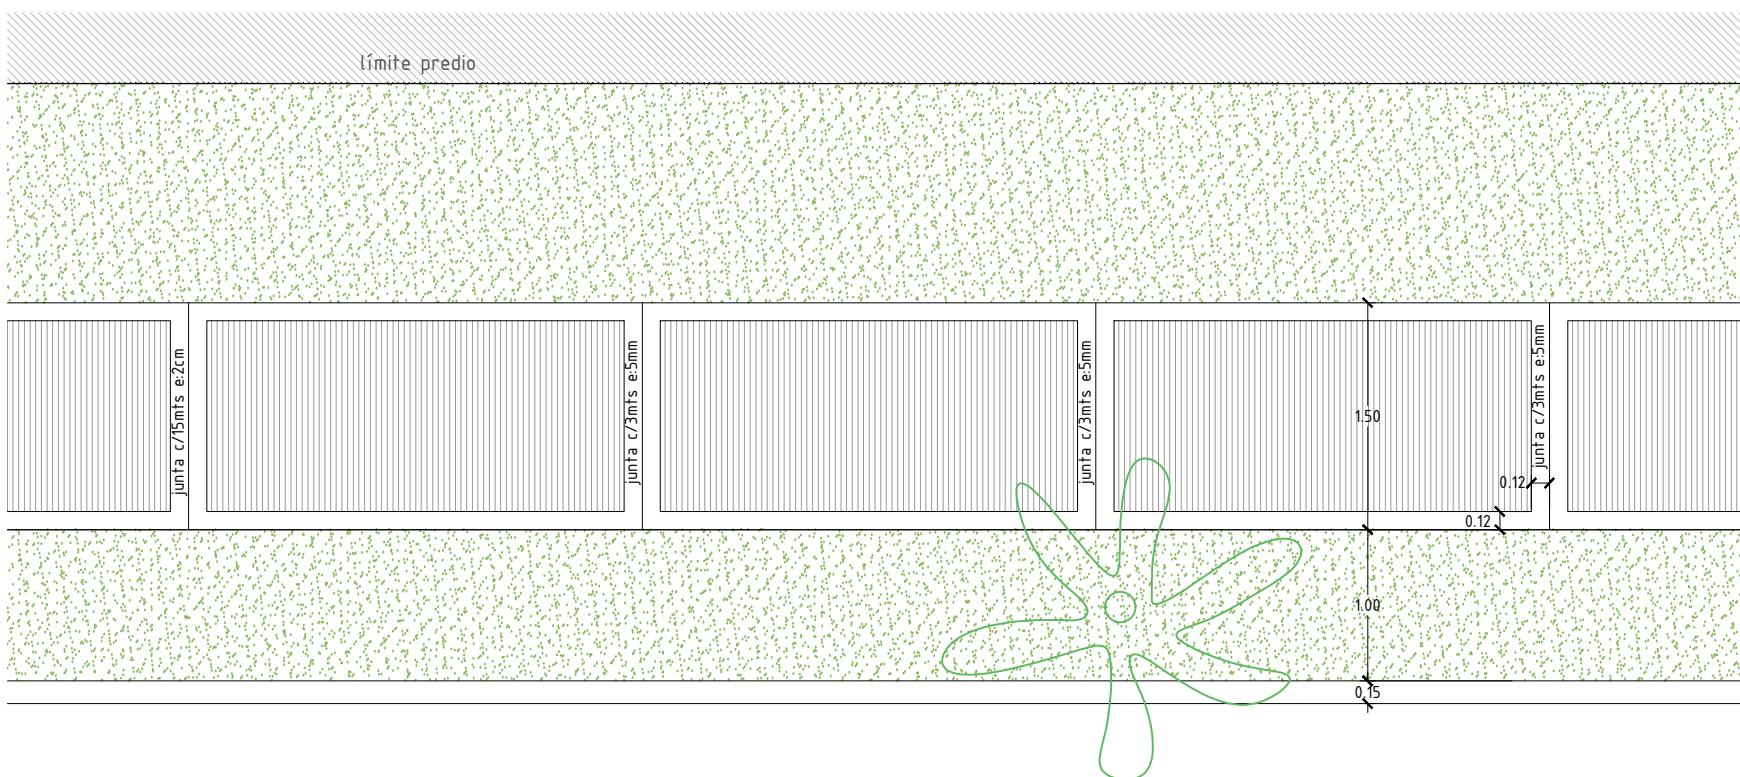

INTENDENCIA DEPARTAMENTAL DE RIVERA | DGO

OBRA: VEREDA TIPO 2

UBICACIÓN: Ciudad Rivera

PLANO: Planta rampa esquina, acceso vehicular | Corte AA

FECHA : ABRIL 2024

ESCALA : 1/20 - 1/50

PROYECTO EJECUTIVO : Arq. Aida Aguirre

A03