

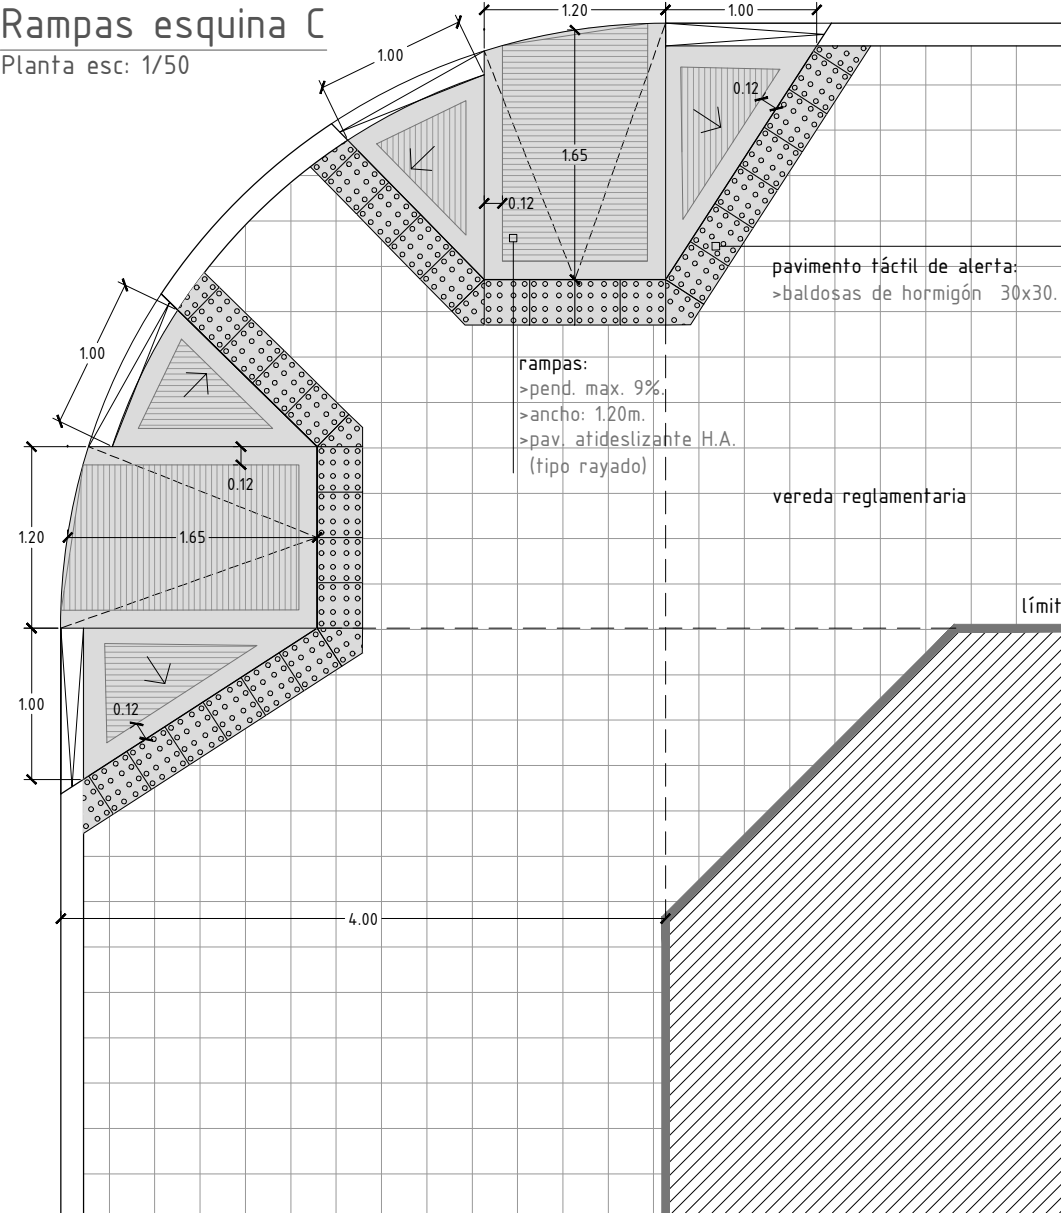


Rampas esquina C
Planta esc: 1/50

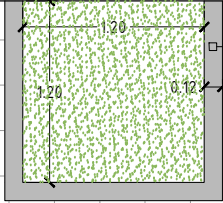

Acceso Vehicular C
Planta esc: 1/50

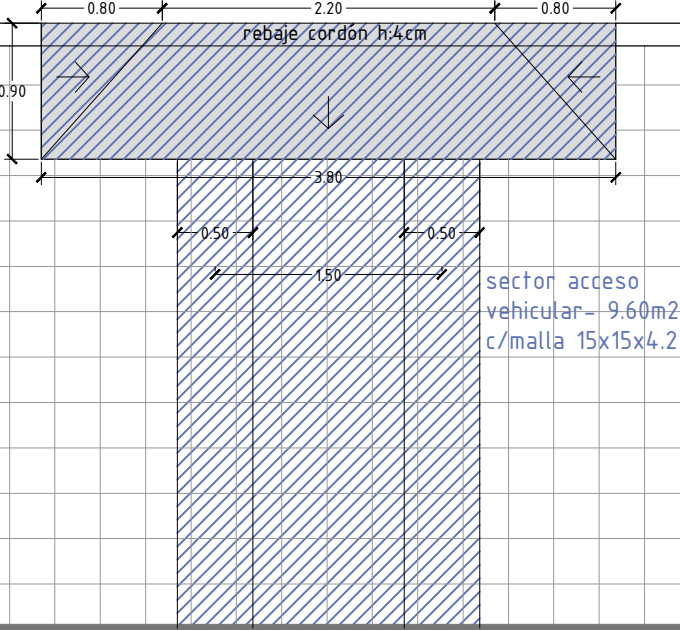

cordóneta HA:
> 15x30cm
> long: 4Ø8 - estribo: Ø4.2c/15
> terminación superior, hormigón liso visto

Cantero 1.20x1.20
Planta esc: 1/50

OBRA: VEREDA TIPO 2	PLANO: Planta rampa esquina, acceso vehicular Corte AA	PROYECTO EJECUTIVO : Arq. Aida Aguirre
UBICACIÓN: Ciudad Rivera	FECHA : ABRIL 2024	
	ESCALA : 1/20 - 1/50	