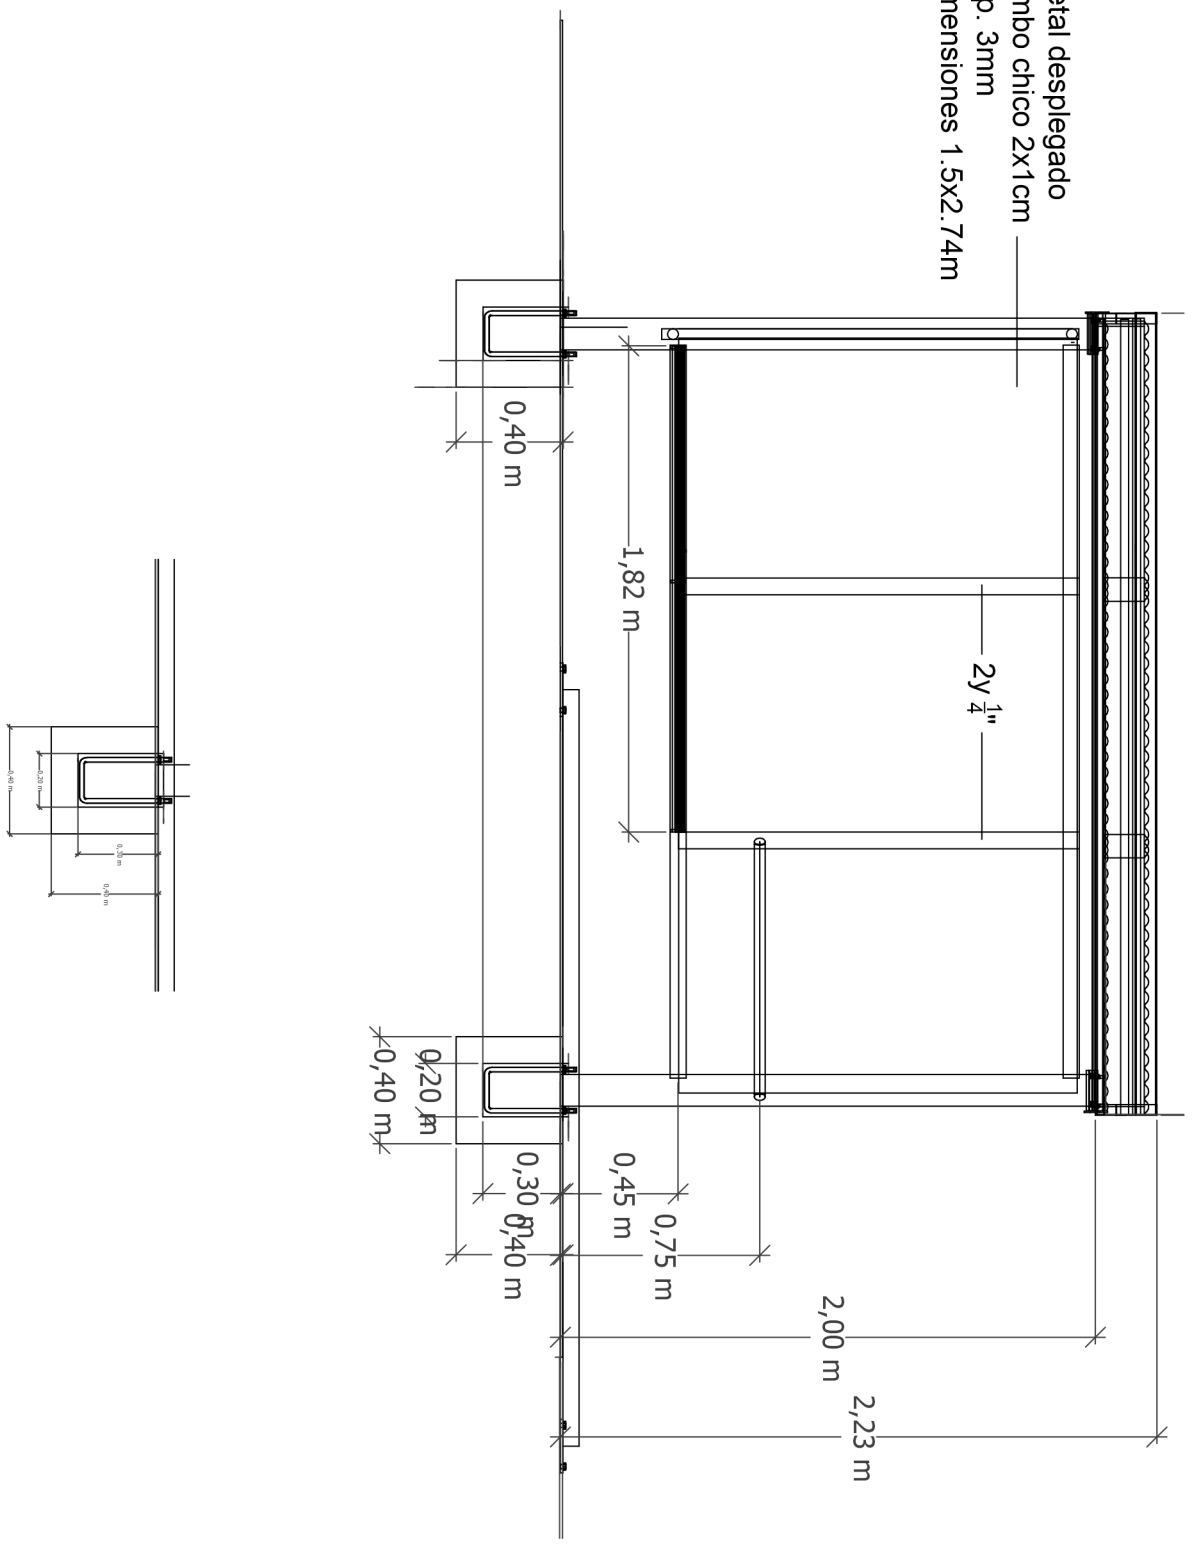

D01	INTENDENCIA DEPARTAMENTAL DE RIVERA	UBICACIÓN	Centro/Rivera/Uruguay
LÁMINA	DIRECCIÓN GENERAL DE OBRAS: ARQ. MARTÍN GARCÍA	RUBRO	
	Refugio Peatonal	PLANO	Detalle
	DOCUMENTACIÓN EJECUTIVA	PADRÓN	

TÉCNICO	Arq. Marcelo Da Silveira
ESCALA	1:20
FECHA	junio 25

Contacto: 4623 1900 int.112 | Web: www.rivera.gub.uy