


Planta baja mobiliario

Esc.: 1/100

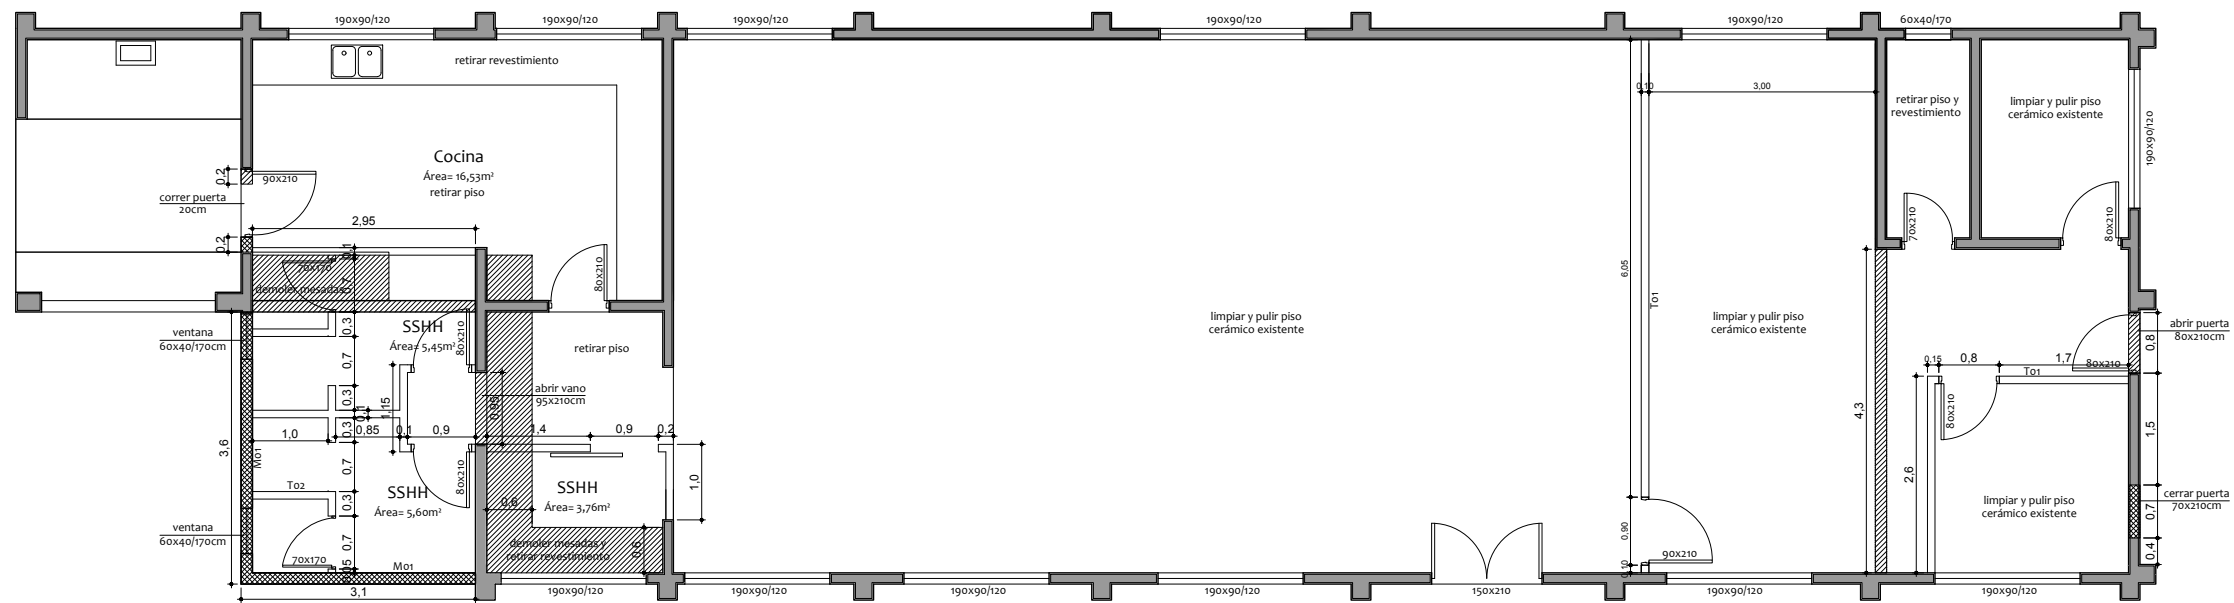

Planta baja demoler/construir

Esc.: 1/100

- REFERENCIAS
- Mantener
  - Demoler
  - Construir mamposteria
  - Construir en yeso