




PLANTA PARCIAL TABLERO - ARMADURA INTERIOR
 escala 1/20

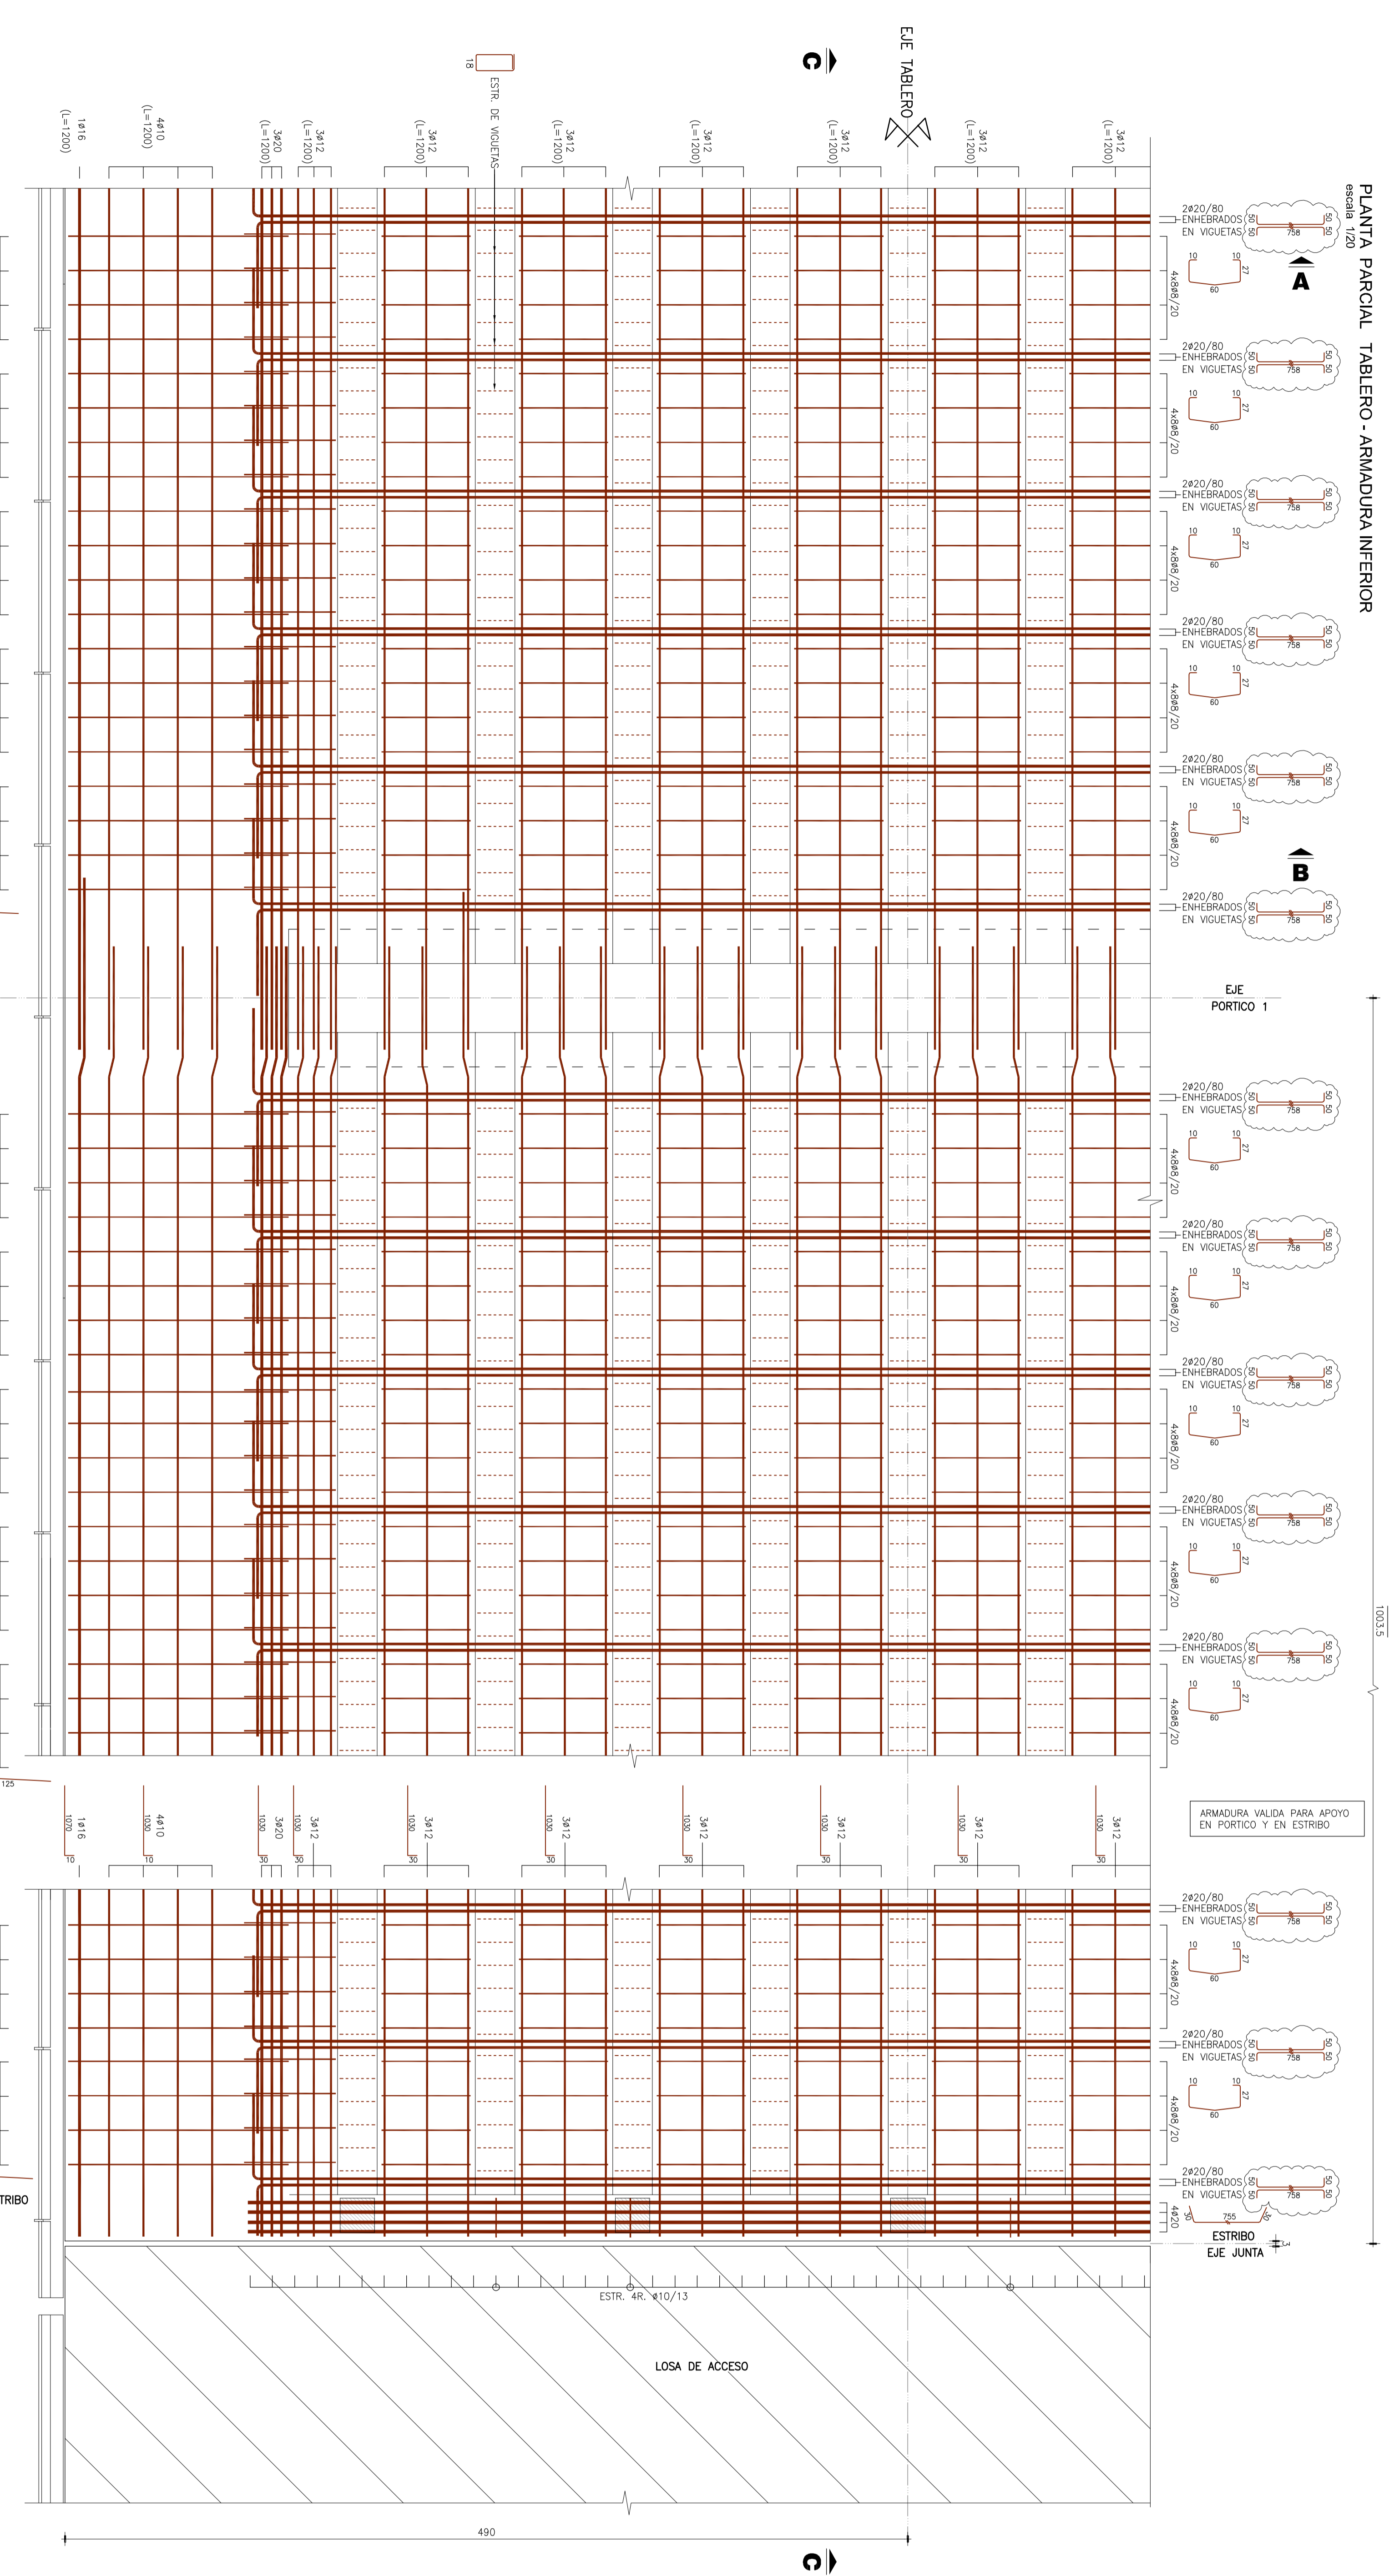


SECCION C-C
 escala 1/20

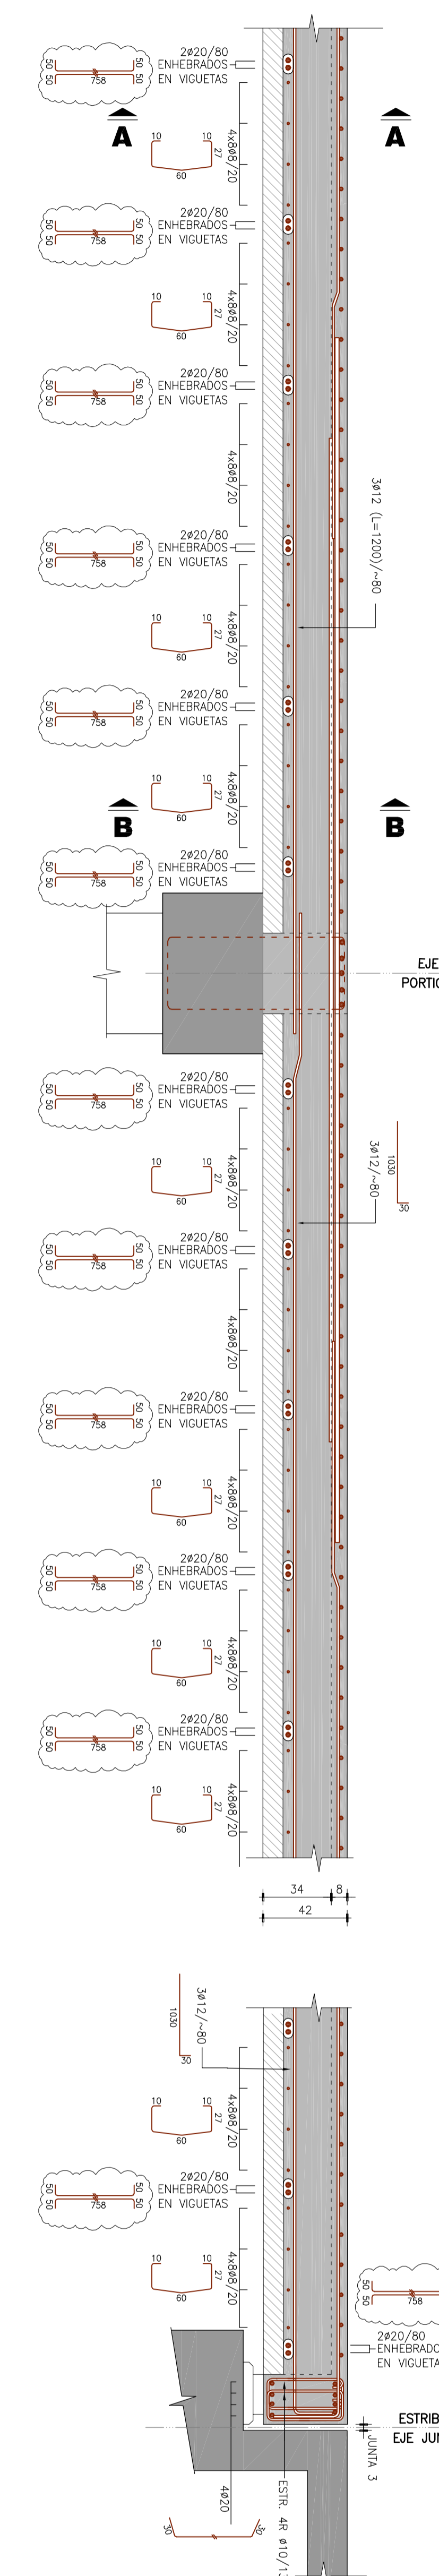

SECCION A-A
 escala 1/20

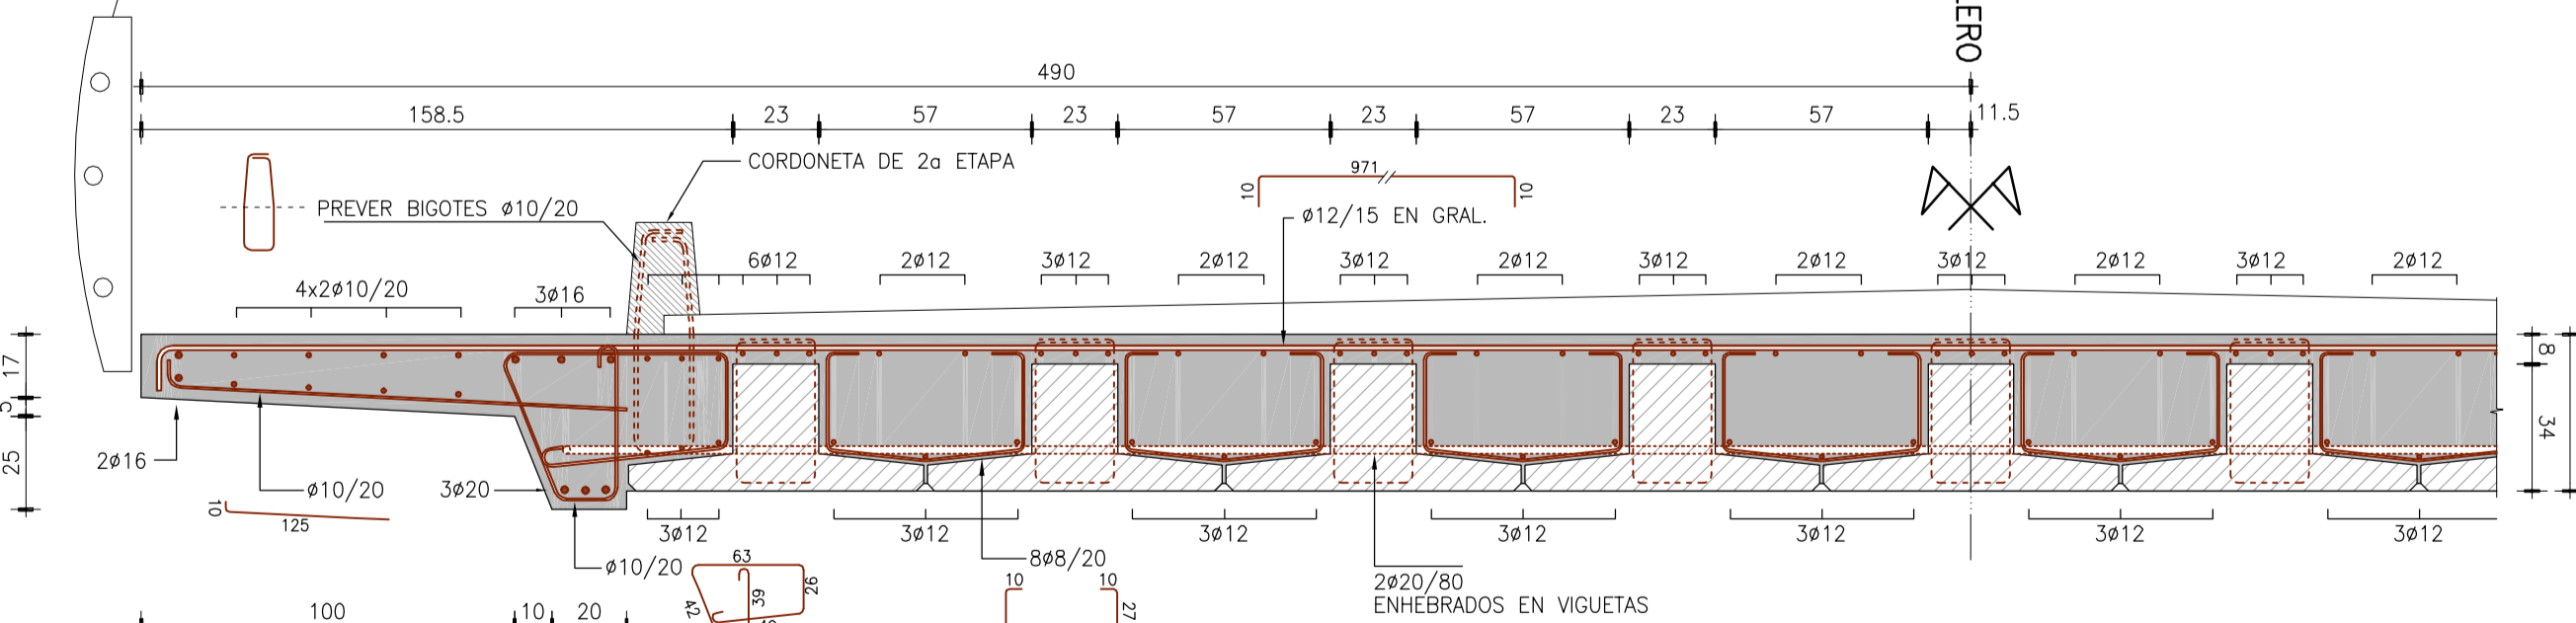

SECCION B-B
 escala 1/20

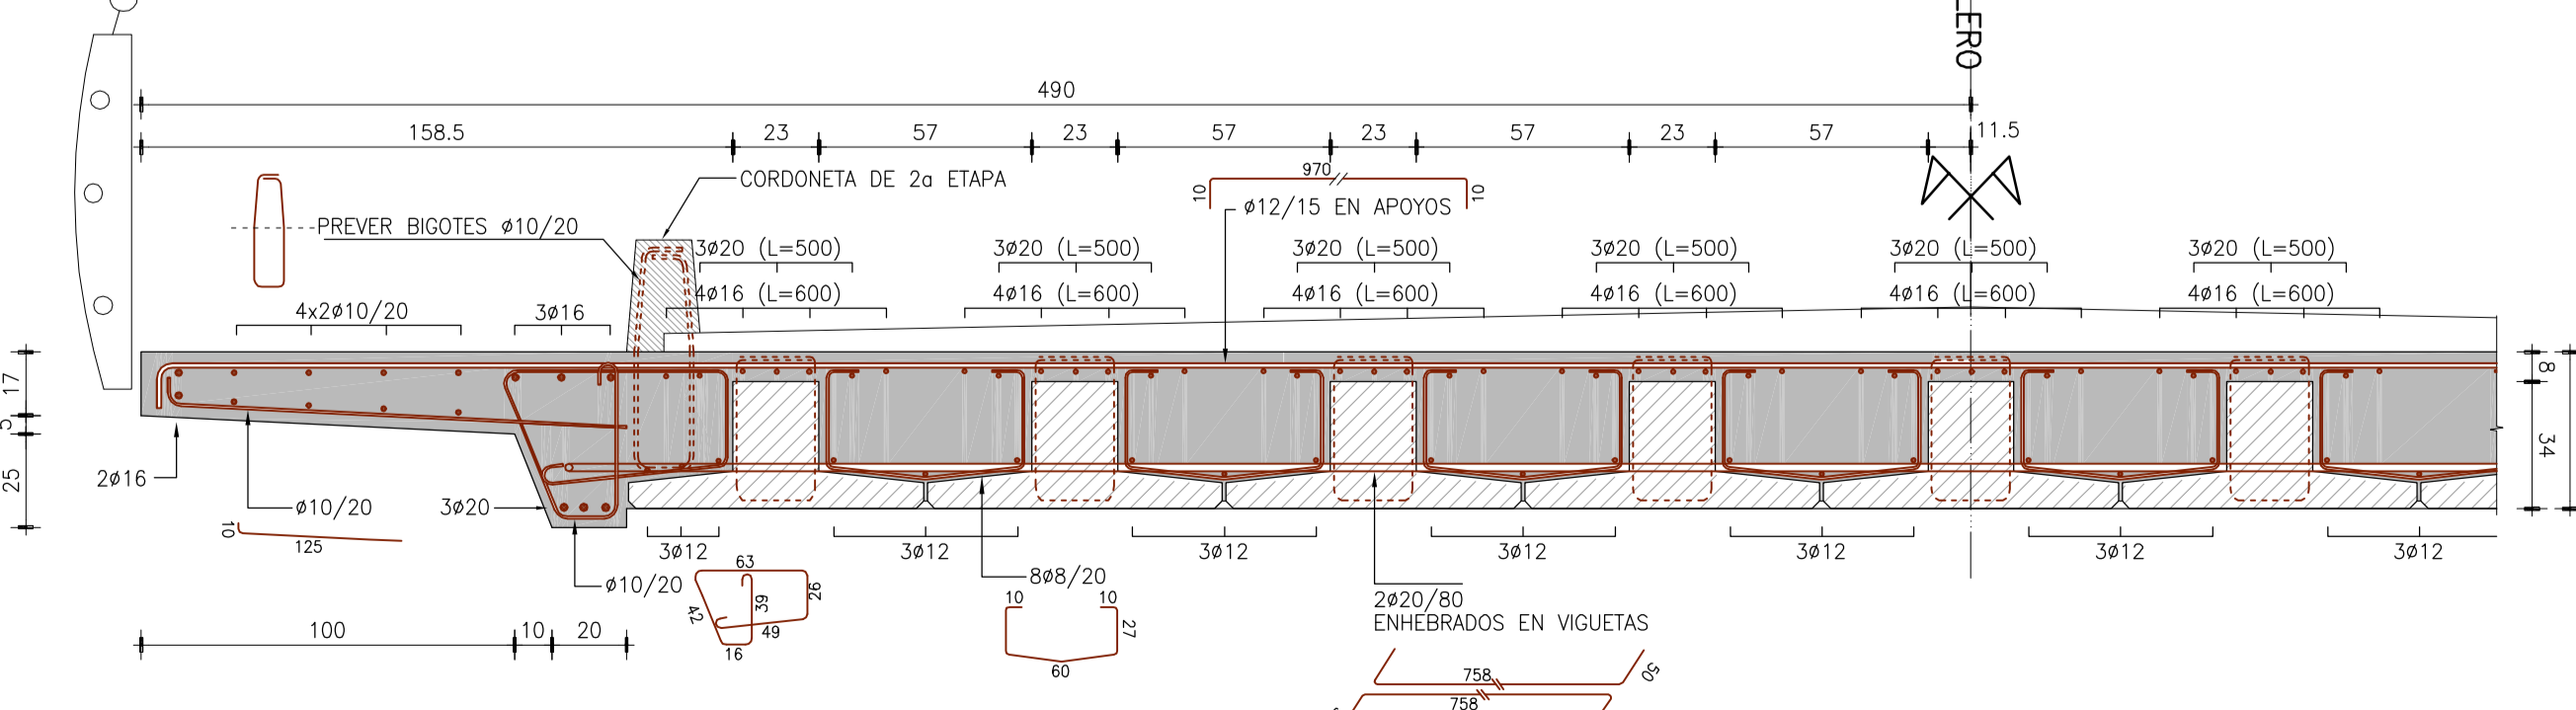

TABLERO
 RECOMENDACION DE ARMADURAS:
 - EN PIEZAS PREFABRICADAS 30cm
 - EN PIEZAS FORMADAS EN SITO 40cm
MATERIALES:
 HORMIGON: ARMADO TABLERO CUANDO EN SITIO RESISTENCIA
 CLASIFICA CEMENTICIA A LOS 28 DIAS MAYOR O IGUAL
 QUE 300 kg/cm² (SEGUN UNIT 972) -
ACERO:
 - ARMADURA PASIVA: BARRAS CORRUGADAS, DUREZA NATURAL
 GRADO A601 500 (SEGUN UNIT 643 1) -

seinco

INTENDENCIA DE BUENA
 PUENTE LA BACCA SOBRE ARROYO CUMARU

ARMADURA INTERIOR			
ESTADO	FECHA	PROYECTISTA	REVISOR
PROYECTADO	11/05/2017	ANDRÉS TORRES	ANDRÉS TORRES
REVISADO	11/05/2017	ANDRÉS TORRES	ANDRÉS TORRES
APPROBADO	11/05/2017	ANDRÉS TORRES	ANDRÉS TORRES

E05

AO