


NOTA: 1)El origen de niveles es arbitrario, habiendo sido colocado en el piso sobre una de las aristas de la construcción existente el nivel +10.00.

2)Los niveles del cordón fueron medidos debajo de los mismos.-

REFERENCIAS

	Alambrado Existente
	Cordón cuneta
	Construcciones
	Nivel en Planta
	Nivel
	Valor de Curva de Nivel

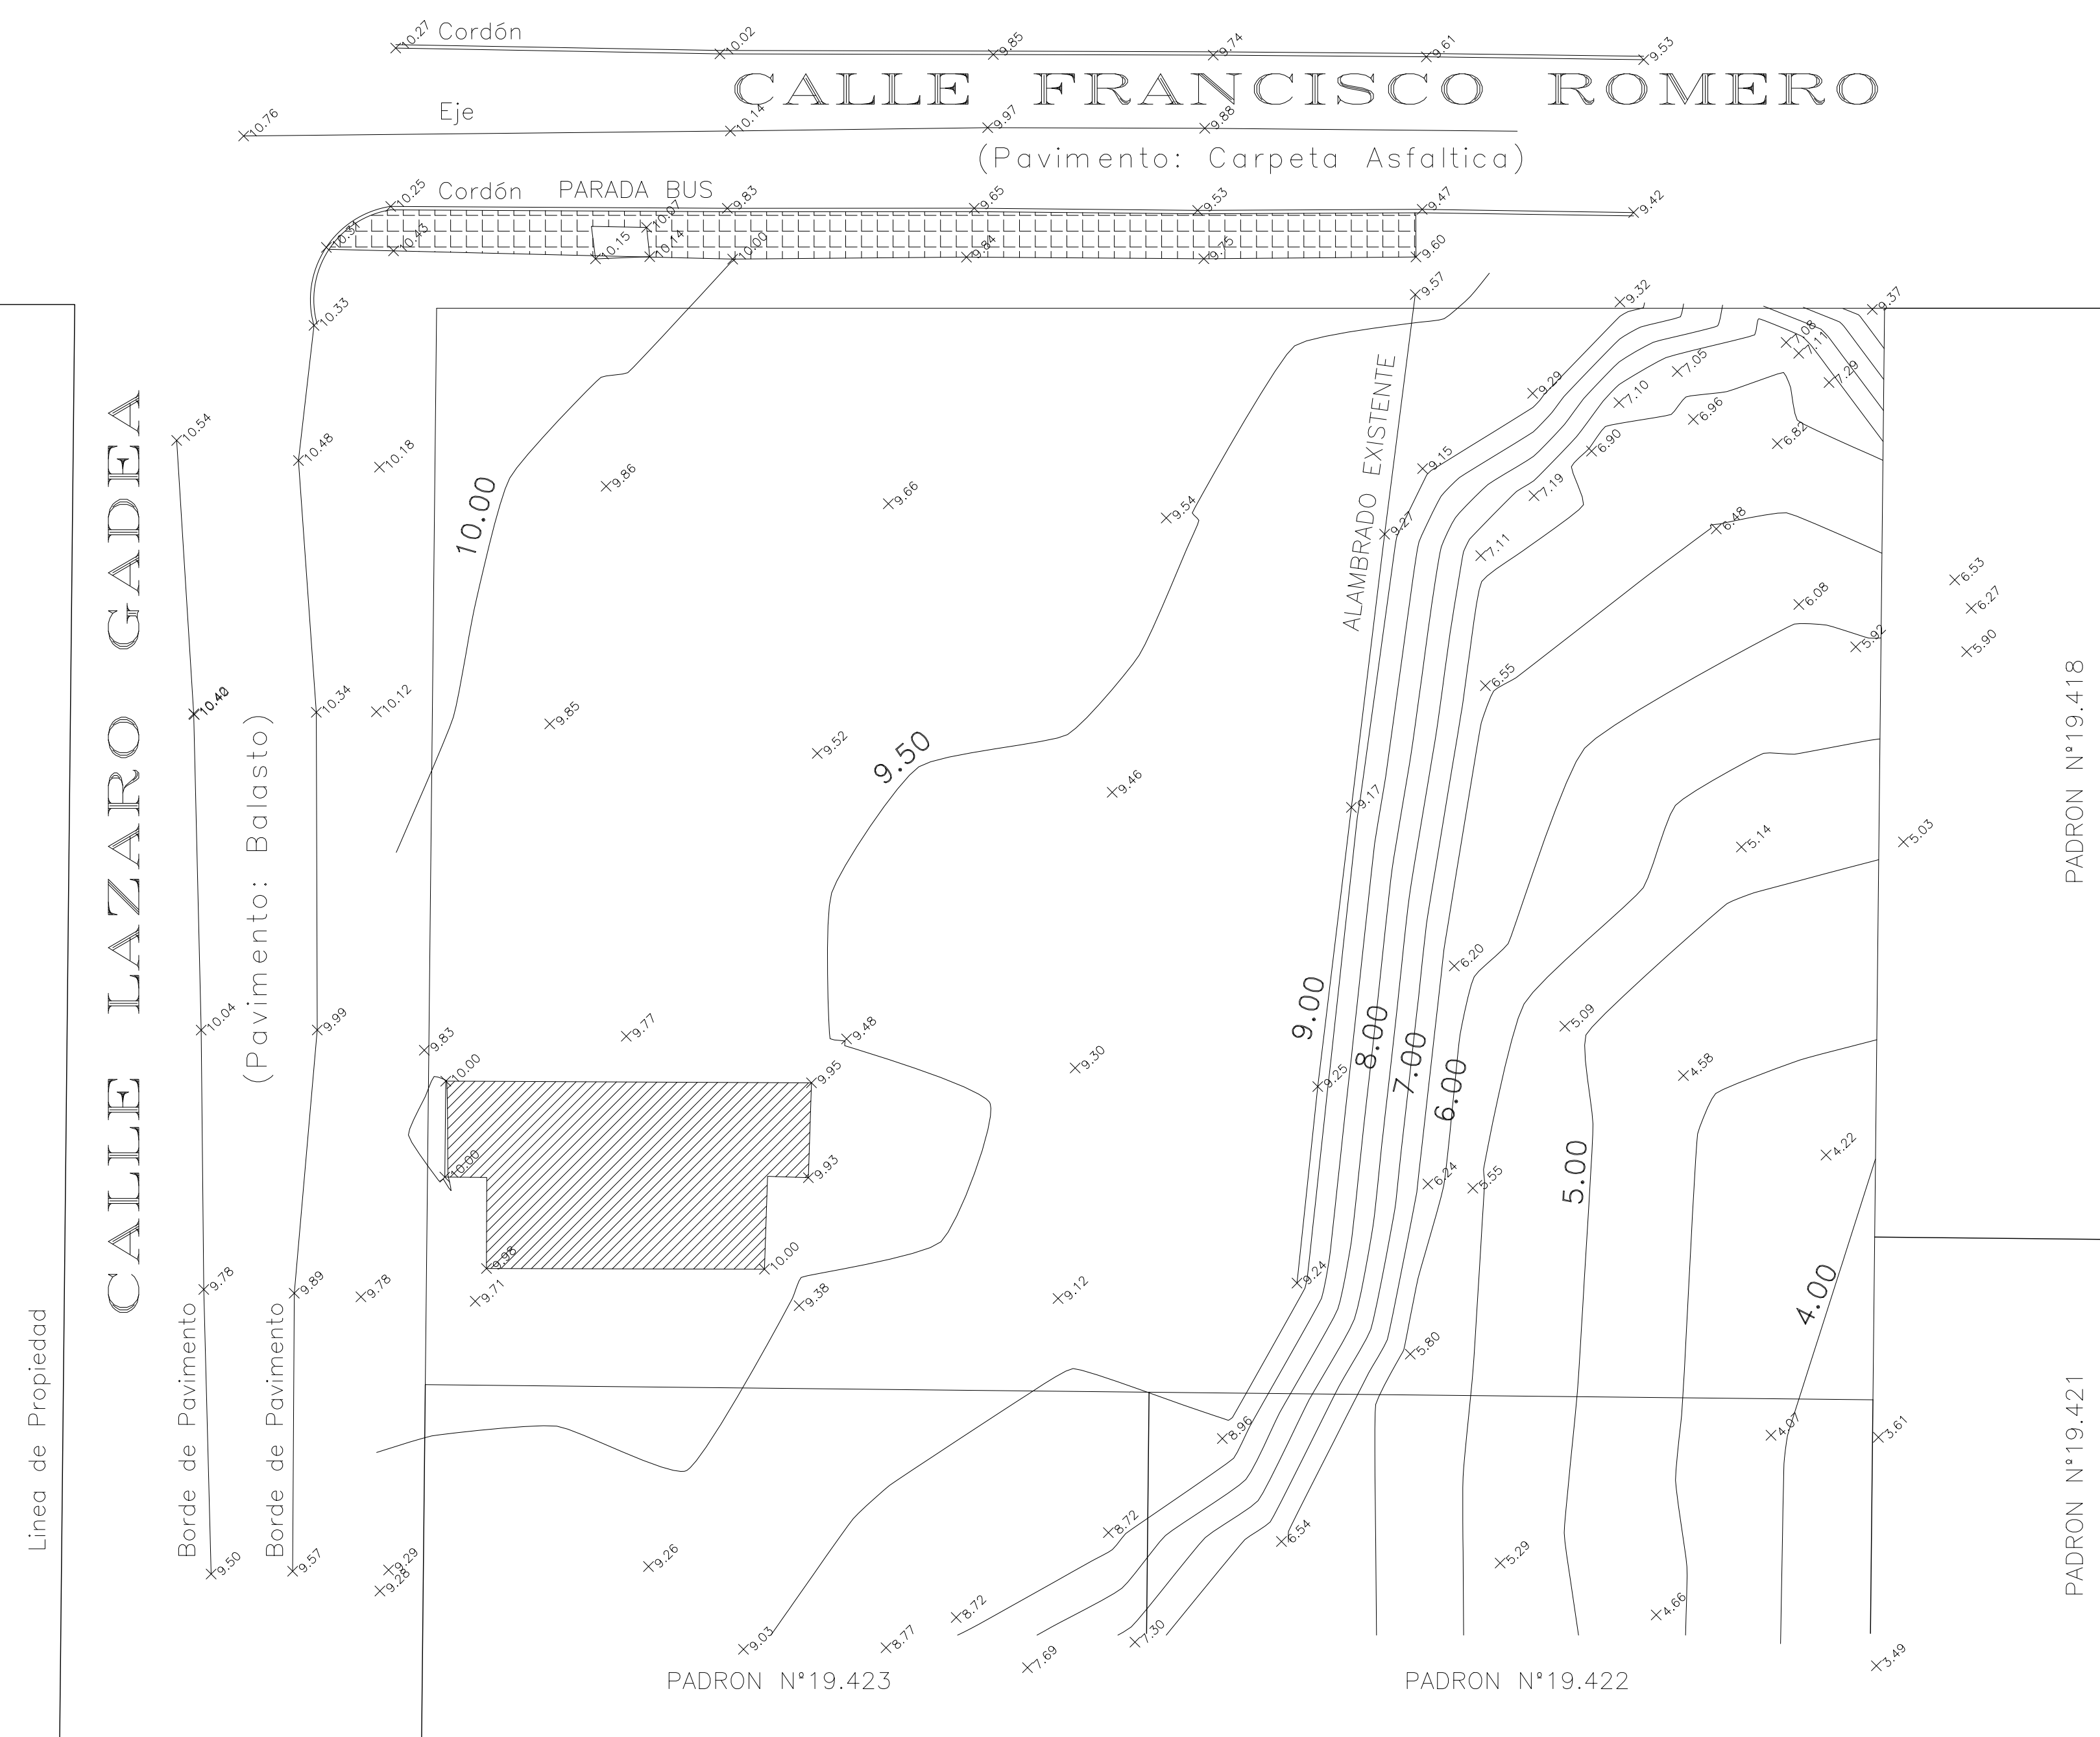

PLANO DE RELEVAMIENTO DE UN PREDIO


ESPACIO LIBRE
BARRIO RECREO

C:\Users\Nicolas Viera\Desktop\intendencia-de-rivera.bmp

—SEGUN OPERACIONES TECNICAS REALIZADAS POR EL SUSCRITO—
—Rivera, 17 de Enero de 2014.—

ESCALA 1:400

5 0 5 10 15 20 metros

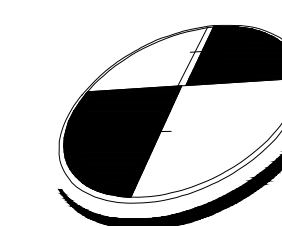

Nicolas Viera
Ingeniero
Agrimensor
Matr. N° 1087
Mr. Verd
948. RIVERA 6224834