

>VEREDA HORMIGÓN PEINADO

. BASE: balasto compactado e:15cm, deberá superar 50cm el ancho de la vereda para evitar erosión.

. DOSIFICACIÓN: Hormigón 3.3.1 e:5cm.

. ESTÉTICA: bordes lisos a:12cm y el resto rayado con escoba de pelo duro. (estética deberá ser aprobada por ADO).


. TALÓN: Talón de hormigón h:10cm ancho:12cm, como borde terminado y refuerzo de vereda.

. JUNTAS DILATACIÓN: Se llenan de a 5 paños, a cada 3.00m se realiza una junta de a:5mm, en el momento que el hormigón "tira" se marcan las juntas con una planchuela "regla" de 2"de aluminio, en lo posible deberá coincidir con la junta del cordón cuneta. Cada 5 paños (15.00m), se deja una junta de a:1.50cm, con poliestireno expandido que luego se retira. Los espacios de junta se rellenan con "mastic" asfáltico. Entre el cordón de

a:5mm en todo el largo del pavimento.

. ESQUINAS: todas contarán con rampas para una correcta accesibilidad (según D1), donde se incluye pavimento táctil de alerta de 30x30 perimetral.

. ACCESOS VEHICULARES: cada padrón contará con un rebaje de cordón como se muestra en D2.

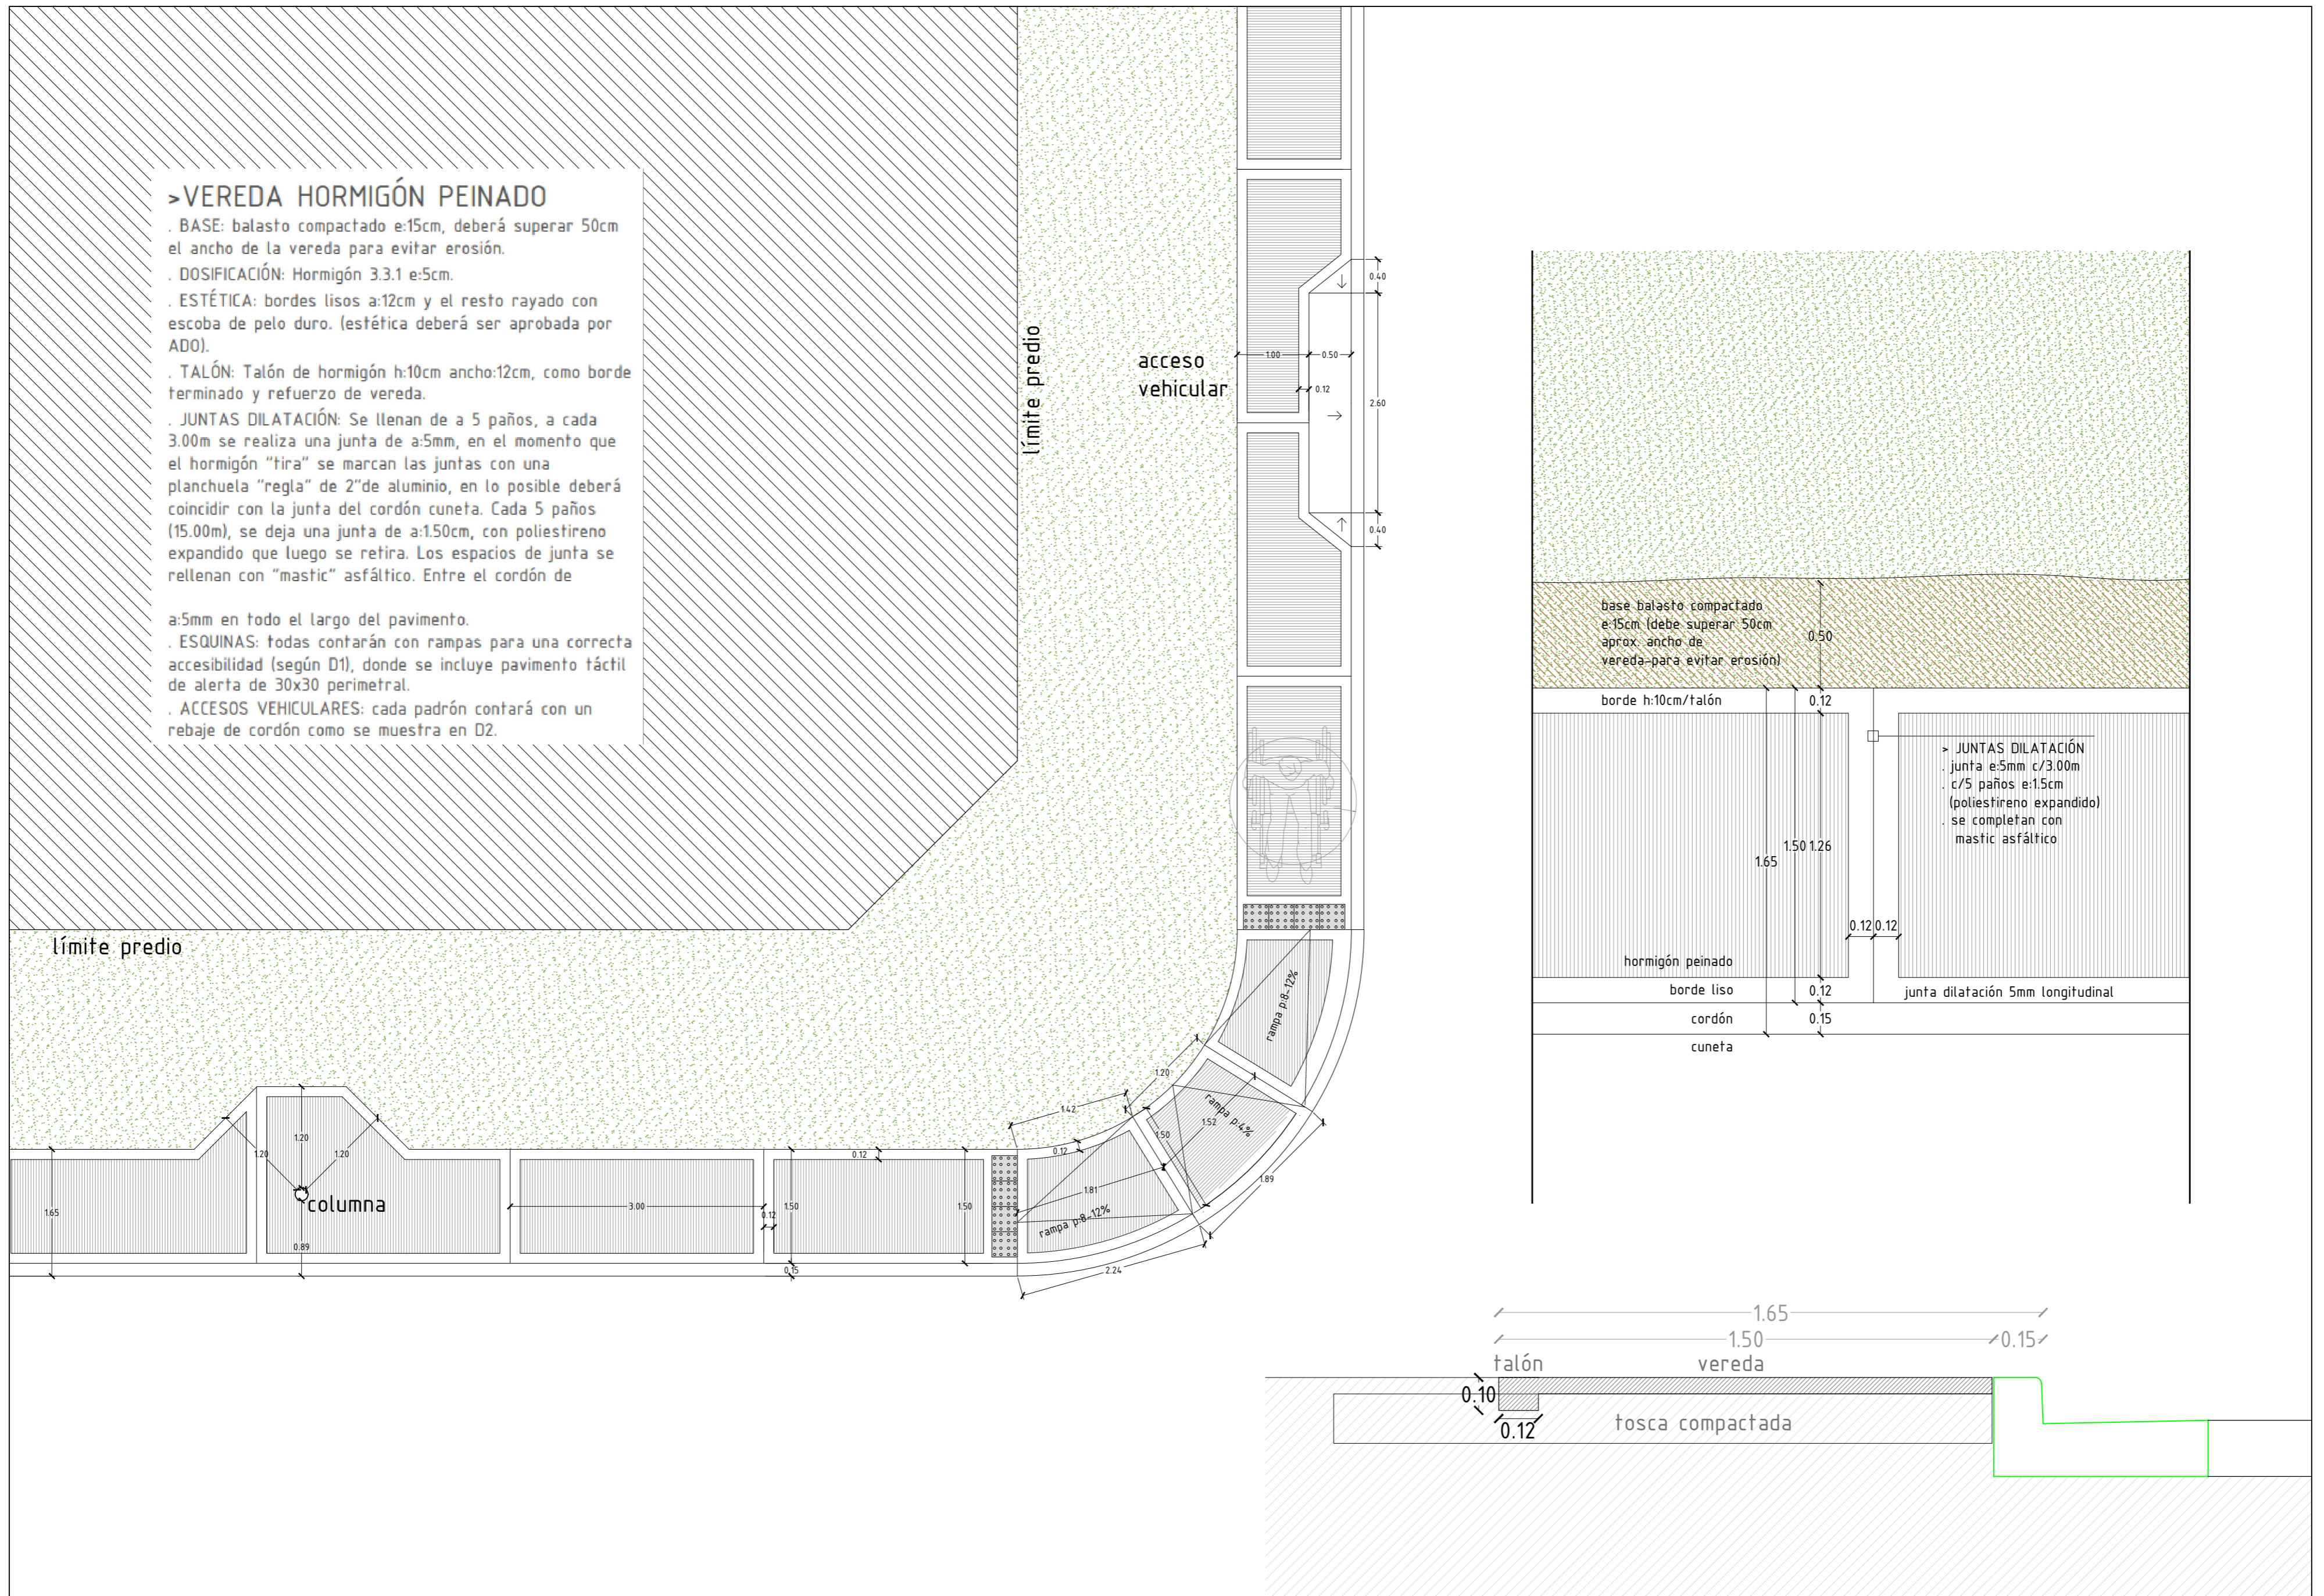


límite predio

acceso vehicular

límite predio

columna

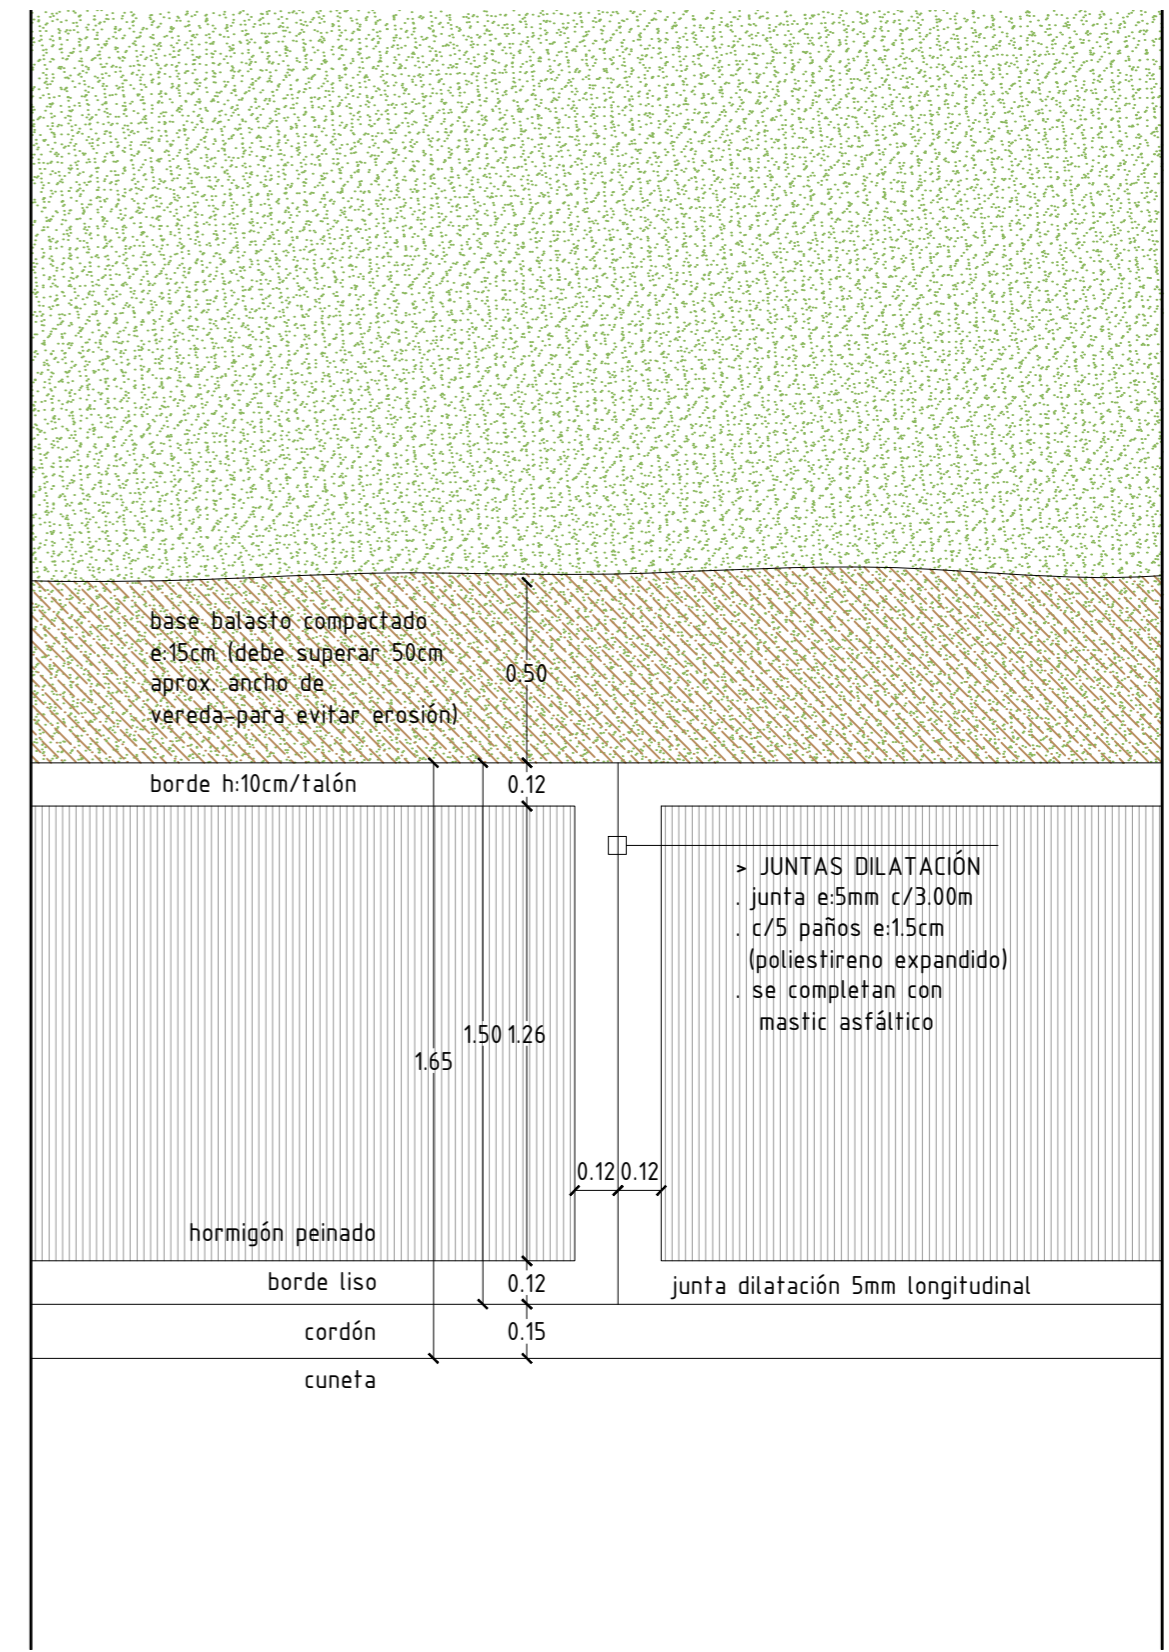

> JUNTAS DILATACIÓN
 . junta e:5mm c/3.00m
 . c/5 paños e:1.5cm (poliestireno expandido)
 . se completan con mastic asfáltico

junta dilatación 5mm longitudinal

hormigón peinado

borde liso

cordón

cuneta

borde h:10cm/talón

base balasto compactado e:15cm (debe superar 50cm aprox ancho de vereda para evitar erosión)