



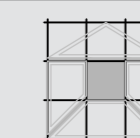

POLIDEPORTIVO  
RIVERA

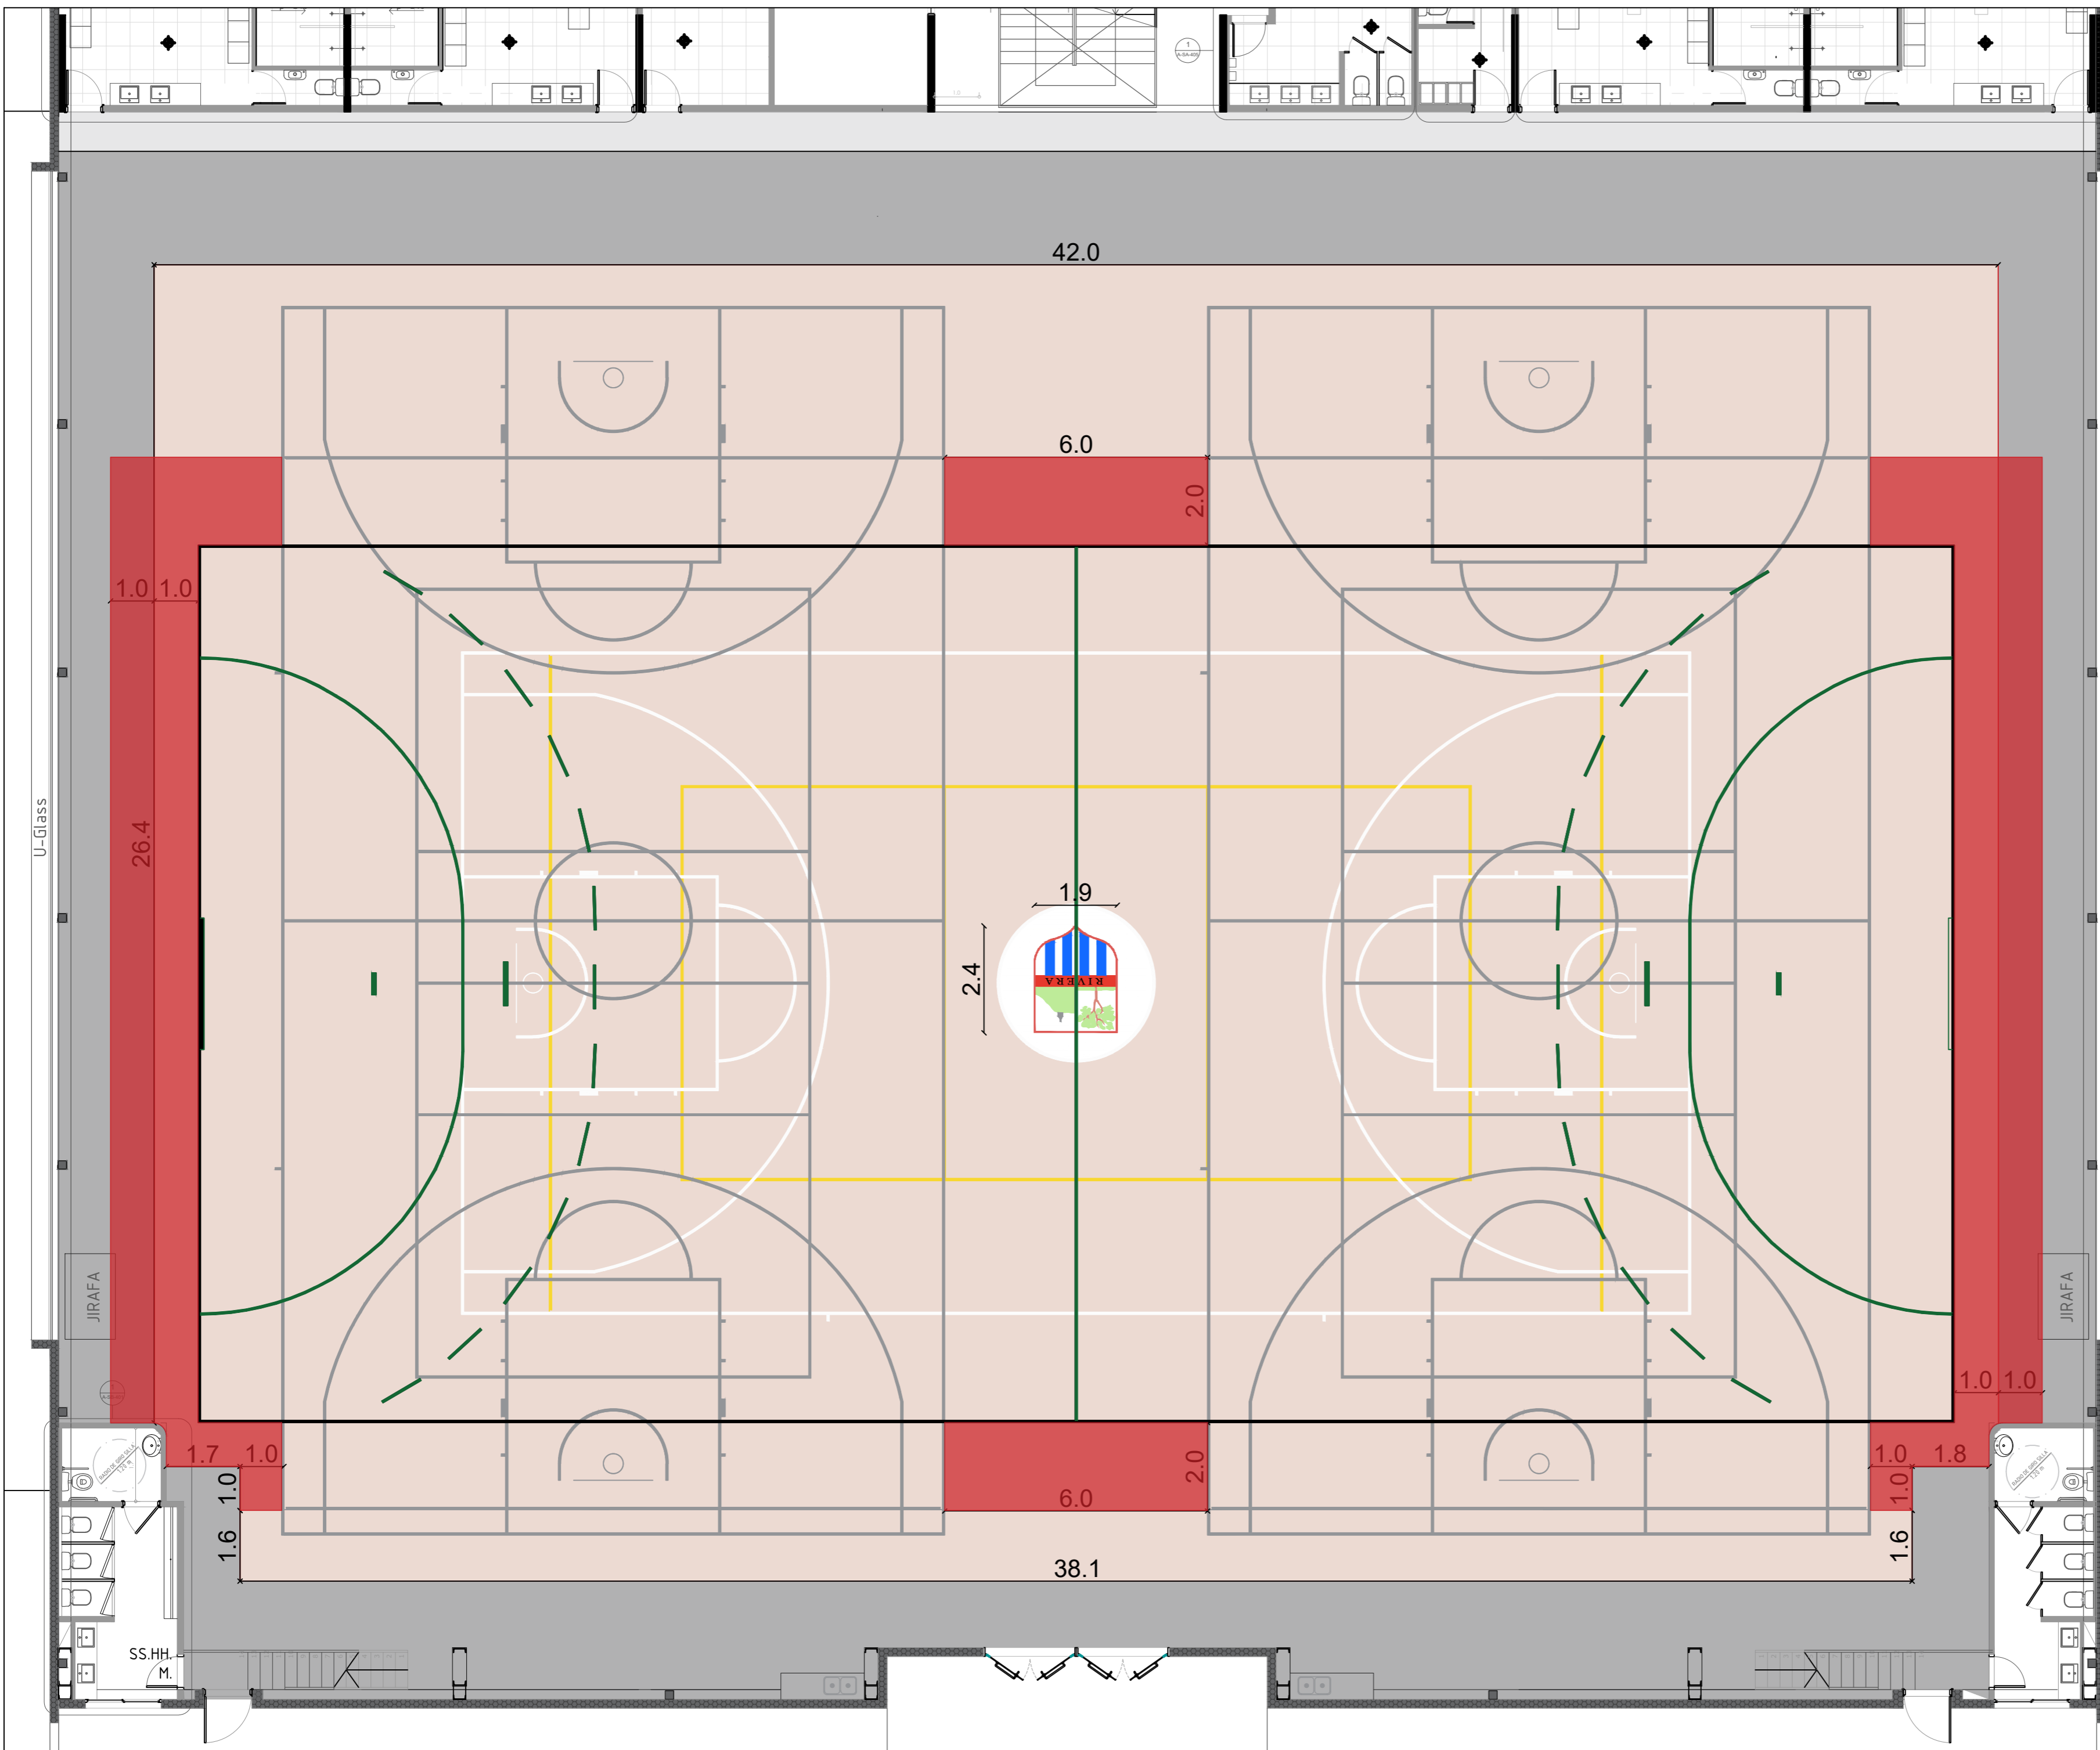

JORGE PEREZ HUELMO  
arquitectos

OBRA:	POLIDEPORTIVO DE RIVERA				
UBICACIÓN:	LUIS ALBERTO DE HERRERA Y CARLOS REYLES				
PROPIETARIO:	INTENDENCIA DEPARTAMENTAL DE RIVERA				
TÉCNICO:	ARQ. JORGE PEREZ HUELMO ARQ. PAULA MILLER				
LAMINA:	PISO MADERA CANCHA				
FECHA:	ENERO 2024				
PADRON:	9087	ESCALA:	1:2	LAMINA:	01