



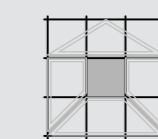

POLIDEPORTIVO  
RIVERA

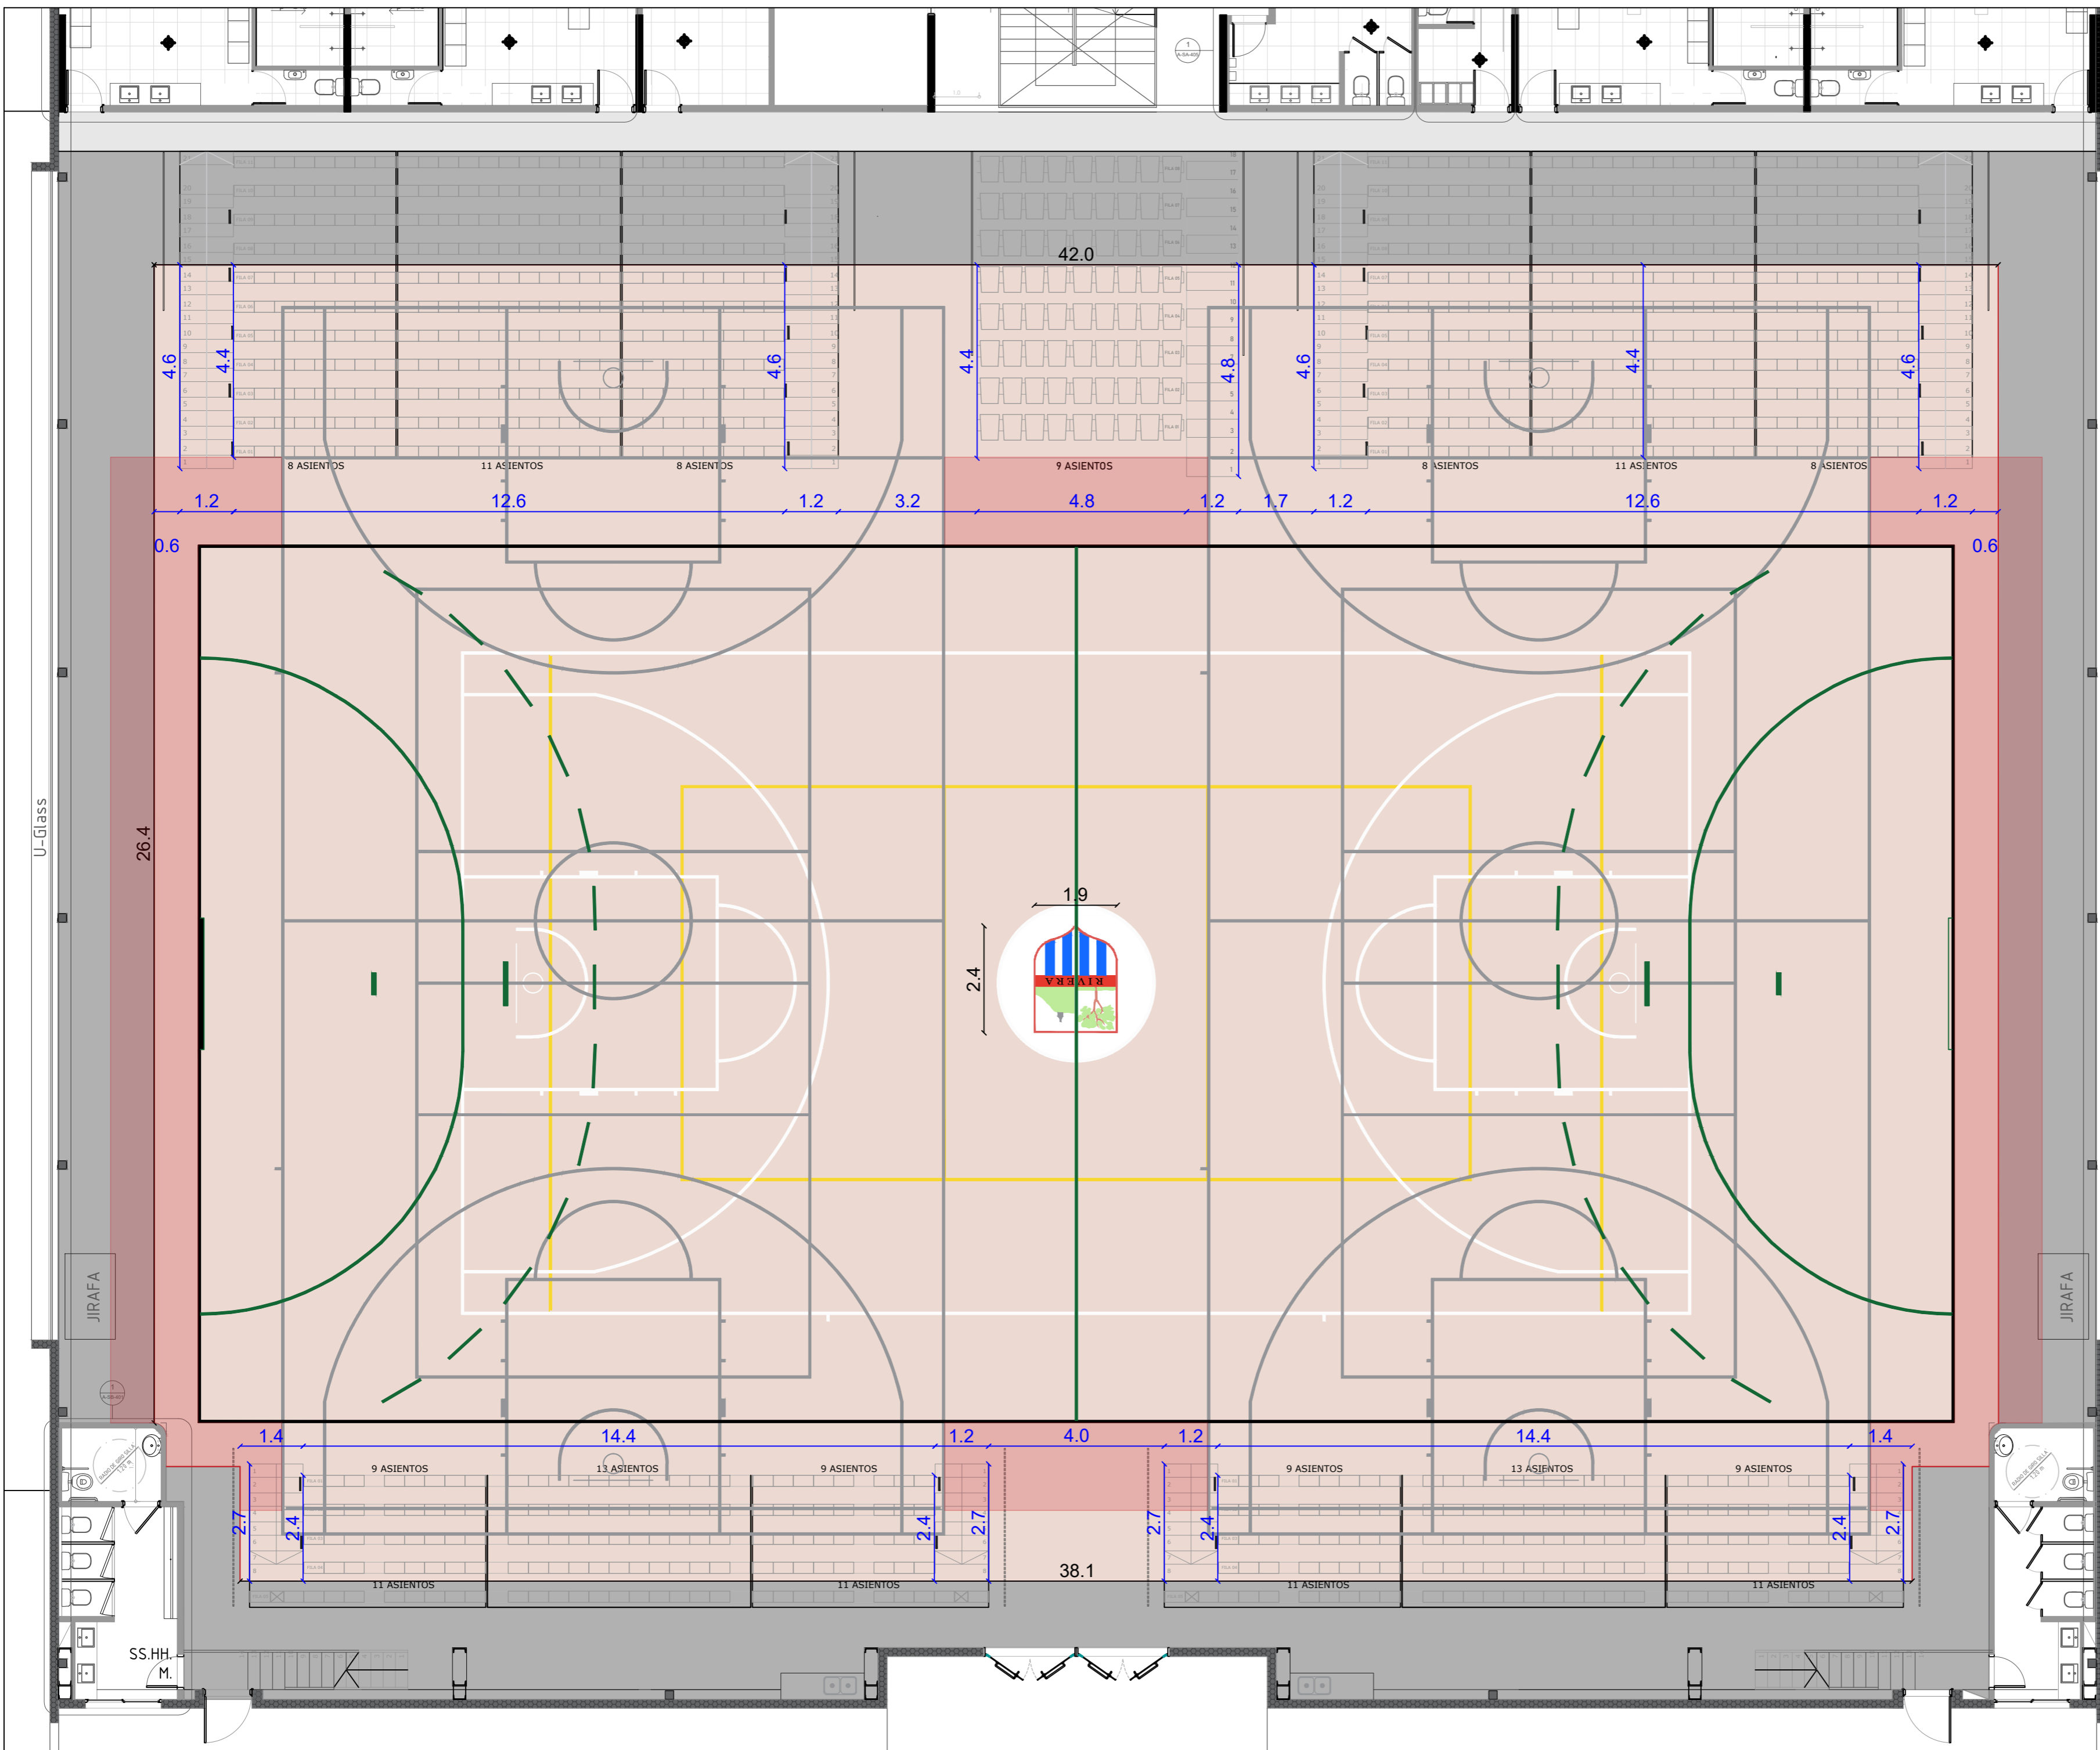

JORGE PEREZ HUELMO  
arquitectos

OBRA:	POLIDEPORTIVO DE RIVERA	
UBICACIÓN:	LUIS ALBERTO DE HERRERA Y CARLOS REYLES	
PROPIETARIO:	INTENDENCIA DEPARTAMENTAL DE RIVERA	
TÉCNICO:	ARQ. JORGE PEREZ HUELMO ARQ. PAULA MILLER	
LAMINA:	PISO MADERA CANCHA - APERTURA TRIBUNAS	
FECHA:	FEBRERO 2024	
PADRON:	ESCALA:	LAMINA:
9087	1:2	02