

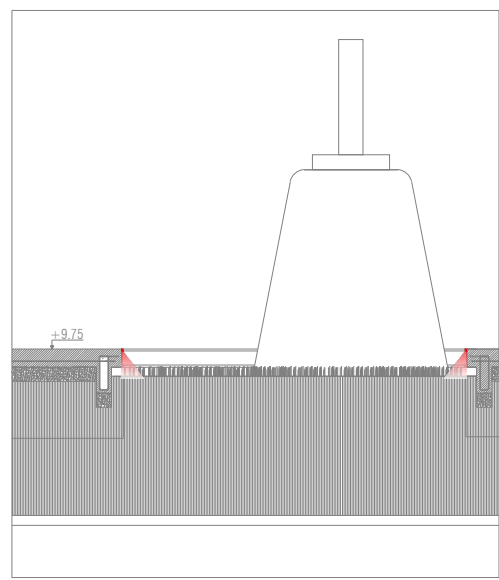


SANT'ANA DO
LIVRAMENTO-BRASIL
RIVERA URUGUAY

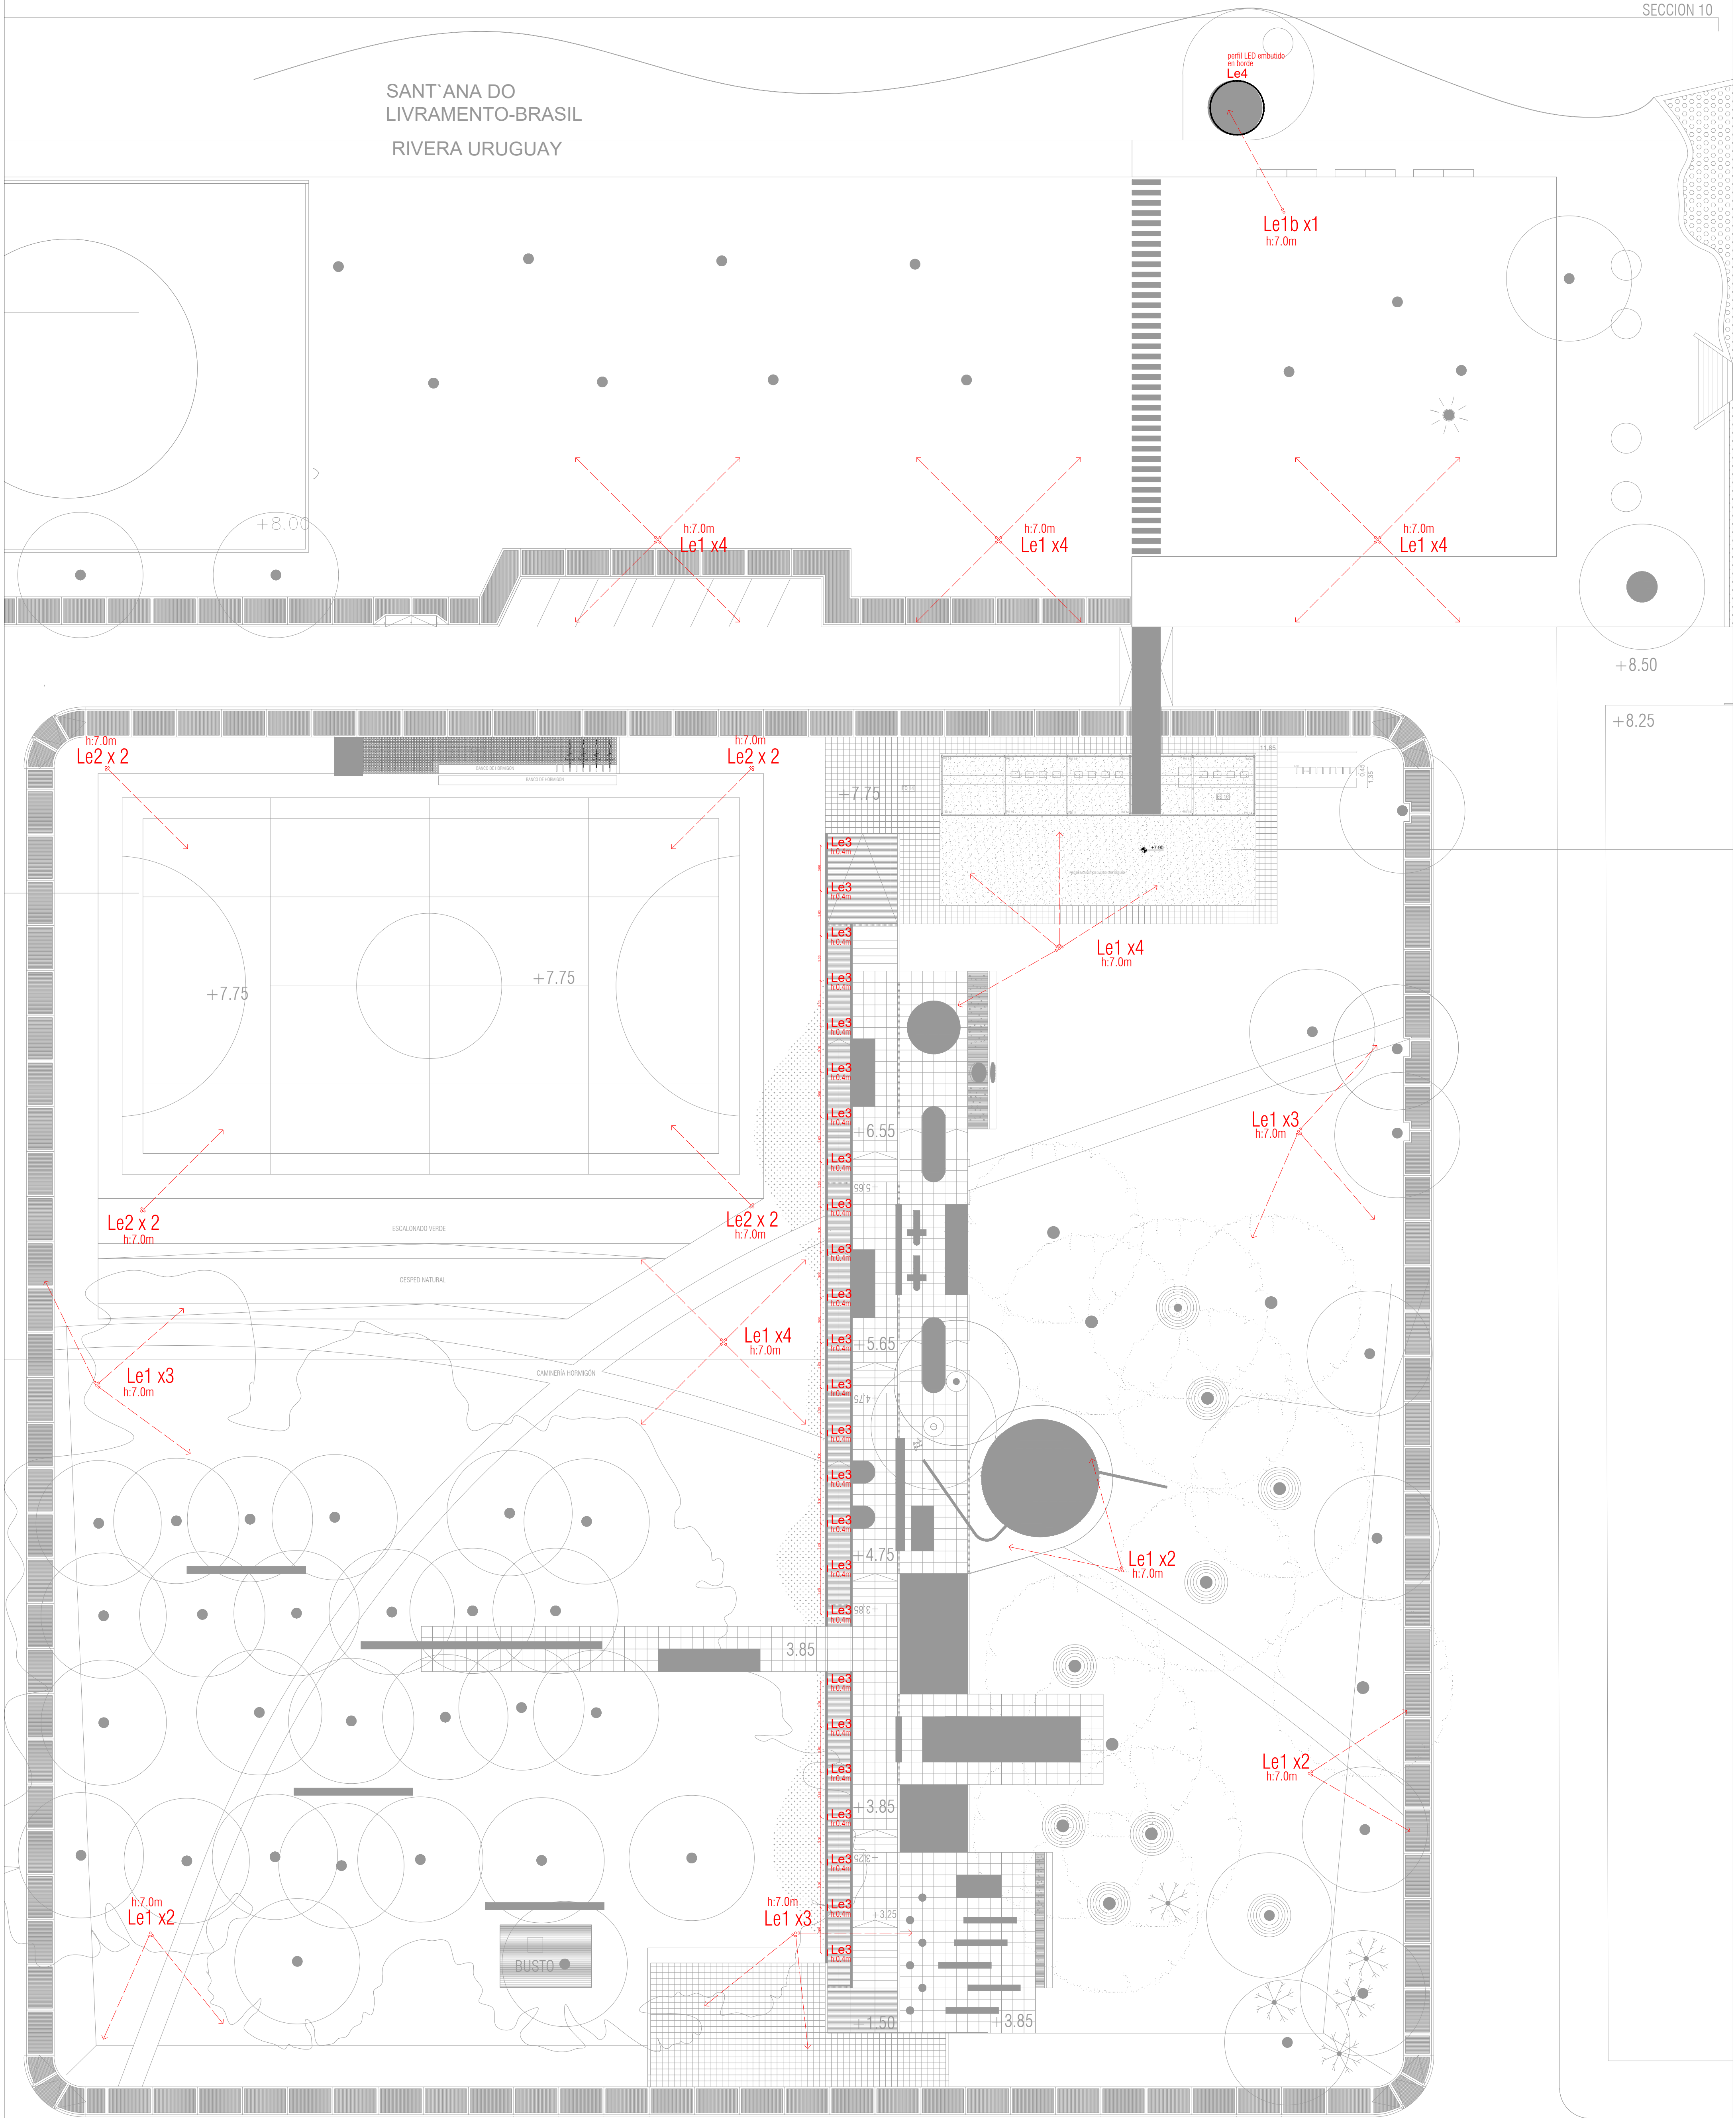

Le4
perfil LED embutido en borde

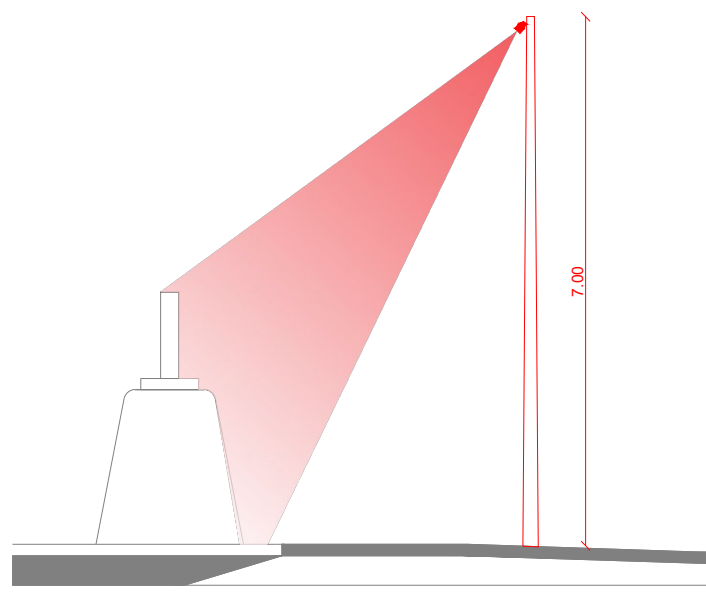

Le1b
iluminación del marco

REFERENCIAS DE LUMINARIAS	
	Le1 - Luminaria tipo proyector con una apertura de 45° haz concentrado para una potencia de 54W. I Hermeticidad IP65. IK09.
	Le1b - Luminaria tipo proyector con una apertura de 30° haz concentrado para una potencia de 54W. I Hermeticidad IP65. IK09.
	L02 - Luminaria de montaje alto a base de LED de alta intensidad. IP65, IK06, Potencia 187W.
	Le3 - Luminaria de cortesia bañadora de piso, de montaje en pared para un módulo LED de alta intensidad. Prever caja en encofrado para albergar driver. Hermeticidad IP66. NOTA: se colocaran Le3 unicamente en zonas donde la altura del plano donde se estaran aplicando sobrepasen la altura de montaje indicada en plano.
	Le4 - luminaria lineal de embutir en piso a base de LED de alta intensidad. Perfil de aluminio extruido y difusor opal. Apertura de haz 120°. IP68. IK10. Prever caja en encofrado para albergar driver.



PLANO	
Planta general	
ESCALA	FECHA
1: 200	25/01/25
ARCHIVO	
IL_Plaza del Marco_2025_01.dwg	
N° PLANO	